




- TINGMÄRGID
- detailplaneeringu ala piir
 - katastrüksuste piir
 - planeeritud krundi piir
 - planeeritud hoonestusala
 - planeeritud hoonete võimalik asukoht
 - planeeritud piire krundi piiril (ridaelamu eeshoovi ei piirata)
 - olemasolev kergliikustee
 - nähtavuskolmnurk
 - oleva tehnovõrgu kaitsevöönd
 - planeeritud tehnovõrgu kaitsevöönd ja servituudivajadus
 - soovitav juurdepääsu koht krundile
 - planeeritud kõrghaljastuse soovitatav asukoht
 - liikveeritav objekt
 - ±0.00 = 47.60 elamu suhteline kõrgus = soovitatav planeeritud kõrgus


- OLEMASOLEVAD TEHNOVÕRGUD
- maaparandussüsteemi reguleeriv võrk
 - olev sidekaabel, kaitsevöönd 1+1m
 - ELASA mikrostruktuuriga valguskaabel, kaitsevöönd 1+1m
 - olev sidekaabel kaitsetorus, kaitsevöönd 1+1m
 - olev el.kaabel, tundmatu, kaitsevöönd 1+1m
 - olev madalpingekaabel, kaitsevöönd 1+1m
 - olev madalpinge õhulin, kaitsevöönd 2+2m
 - olev veetorstik, kaitsevöönd 2+2m
 - olev isevoolne kanalisatsioon, kaitsevöönd 2+2m
 - olev survekanalisatsioon, kaitsevöönd 2+2m
 - olev B-kategooria gaasi jaotustorstik PE200, kaitsevöönd 1+1m

- PLANEERITUD TEHNOVÕRGUD
- V1 veetrass
 - K1 isevoolne kanalisatsioon (alternatiiv 1)
 - K51 survekanali trass (alternatiiv 2)
 - W2 kõrgepingekaabel
 - W1 madalpingekaabel
 - W1.1 tänavavalgustuse kaabel
 - S1 sidekanalisatsioon
 - JA jaotuskilp
 - EK elektrikilp
 - T tuletõrjevõhüdrant

SIHTOTSTARBED DET. PLAN. LIIKIDES:
ER - ridaelamumaa
EP - väikeelamumaa
LT - teemaa

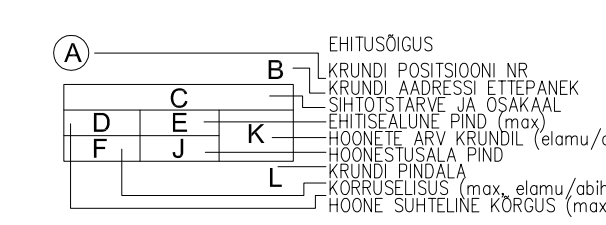

TELLJA: KIILI VALLAVALITSUS	OBJEKT: VÄLJAMÄE TEE 2, VÄELA KÜLA, KIILI VALD, HARJUMAA	TÖÖ NR:	85
PROJEKT: PEETRI (uue nimega Väljamäe tee 2) DETAILPLANEERING	STAADIUM: DETAILPLANEERING	MÕÖTKAVA:	1:500
JOONIS: TEHNOVÕRKUDE PLaan	ARHITEKT: L.TALVING	VARHITEKT: MAUS	JOONISE NR: DP05
PROJEKTEERIJ: Respekt OÜ, Reg. kood 11072103, Suur-Sõjamäe 10a, Tallinn; Tel.: 52 13 315 e-mail: respekt@arhitektid.ee		KUIPÄEV:	14.07.2020

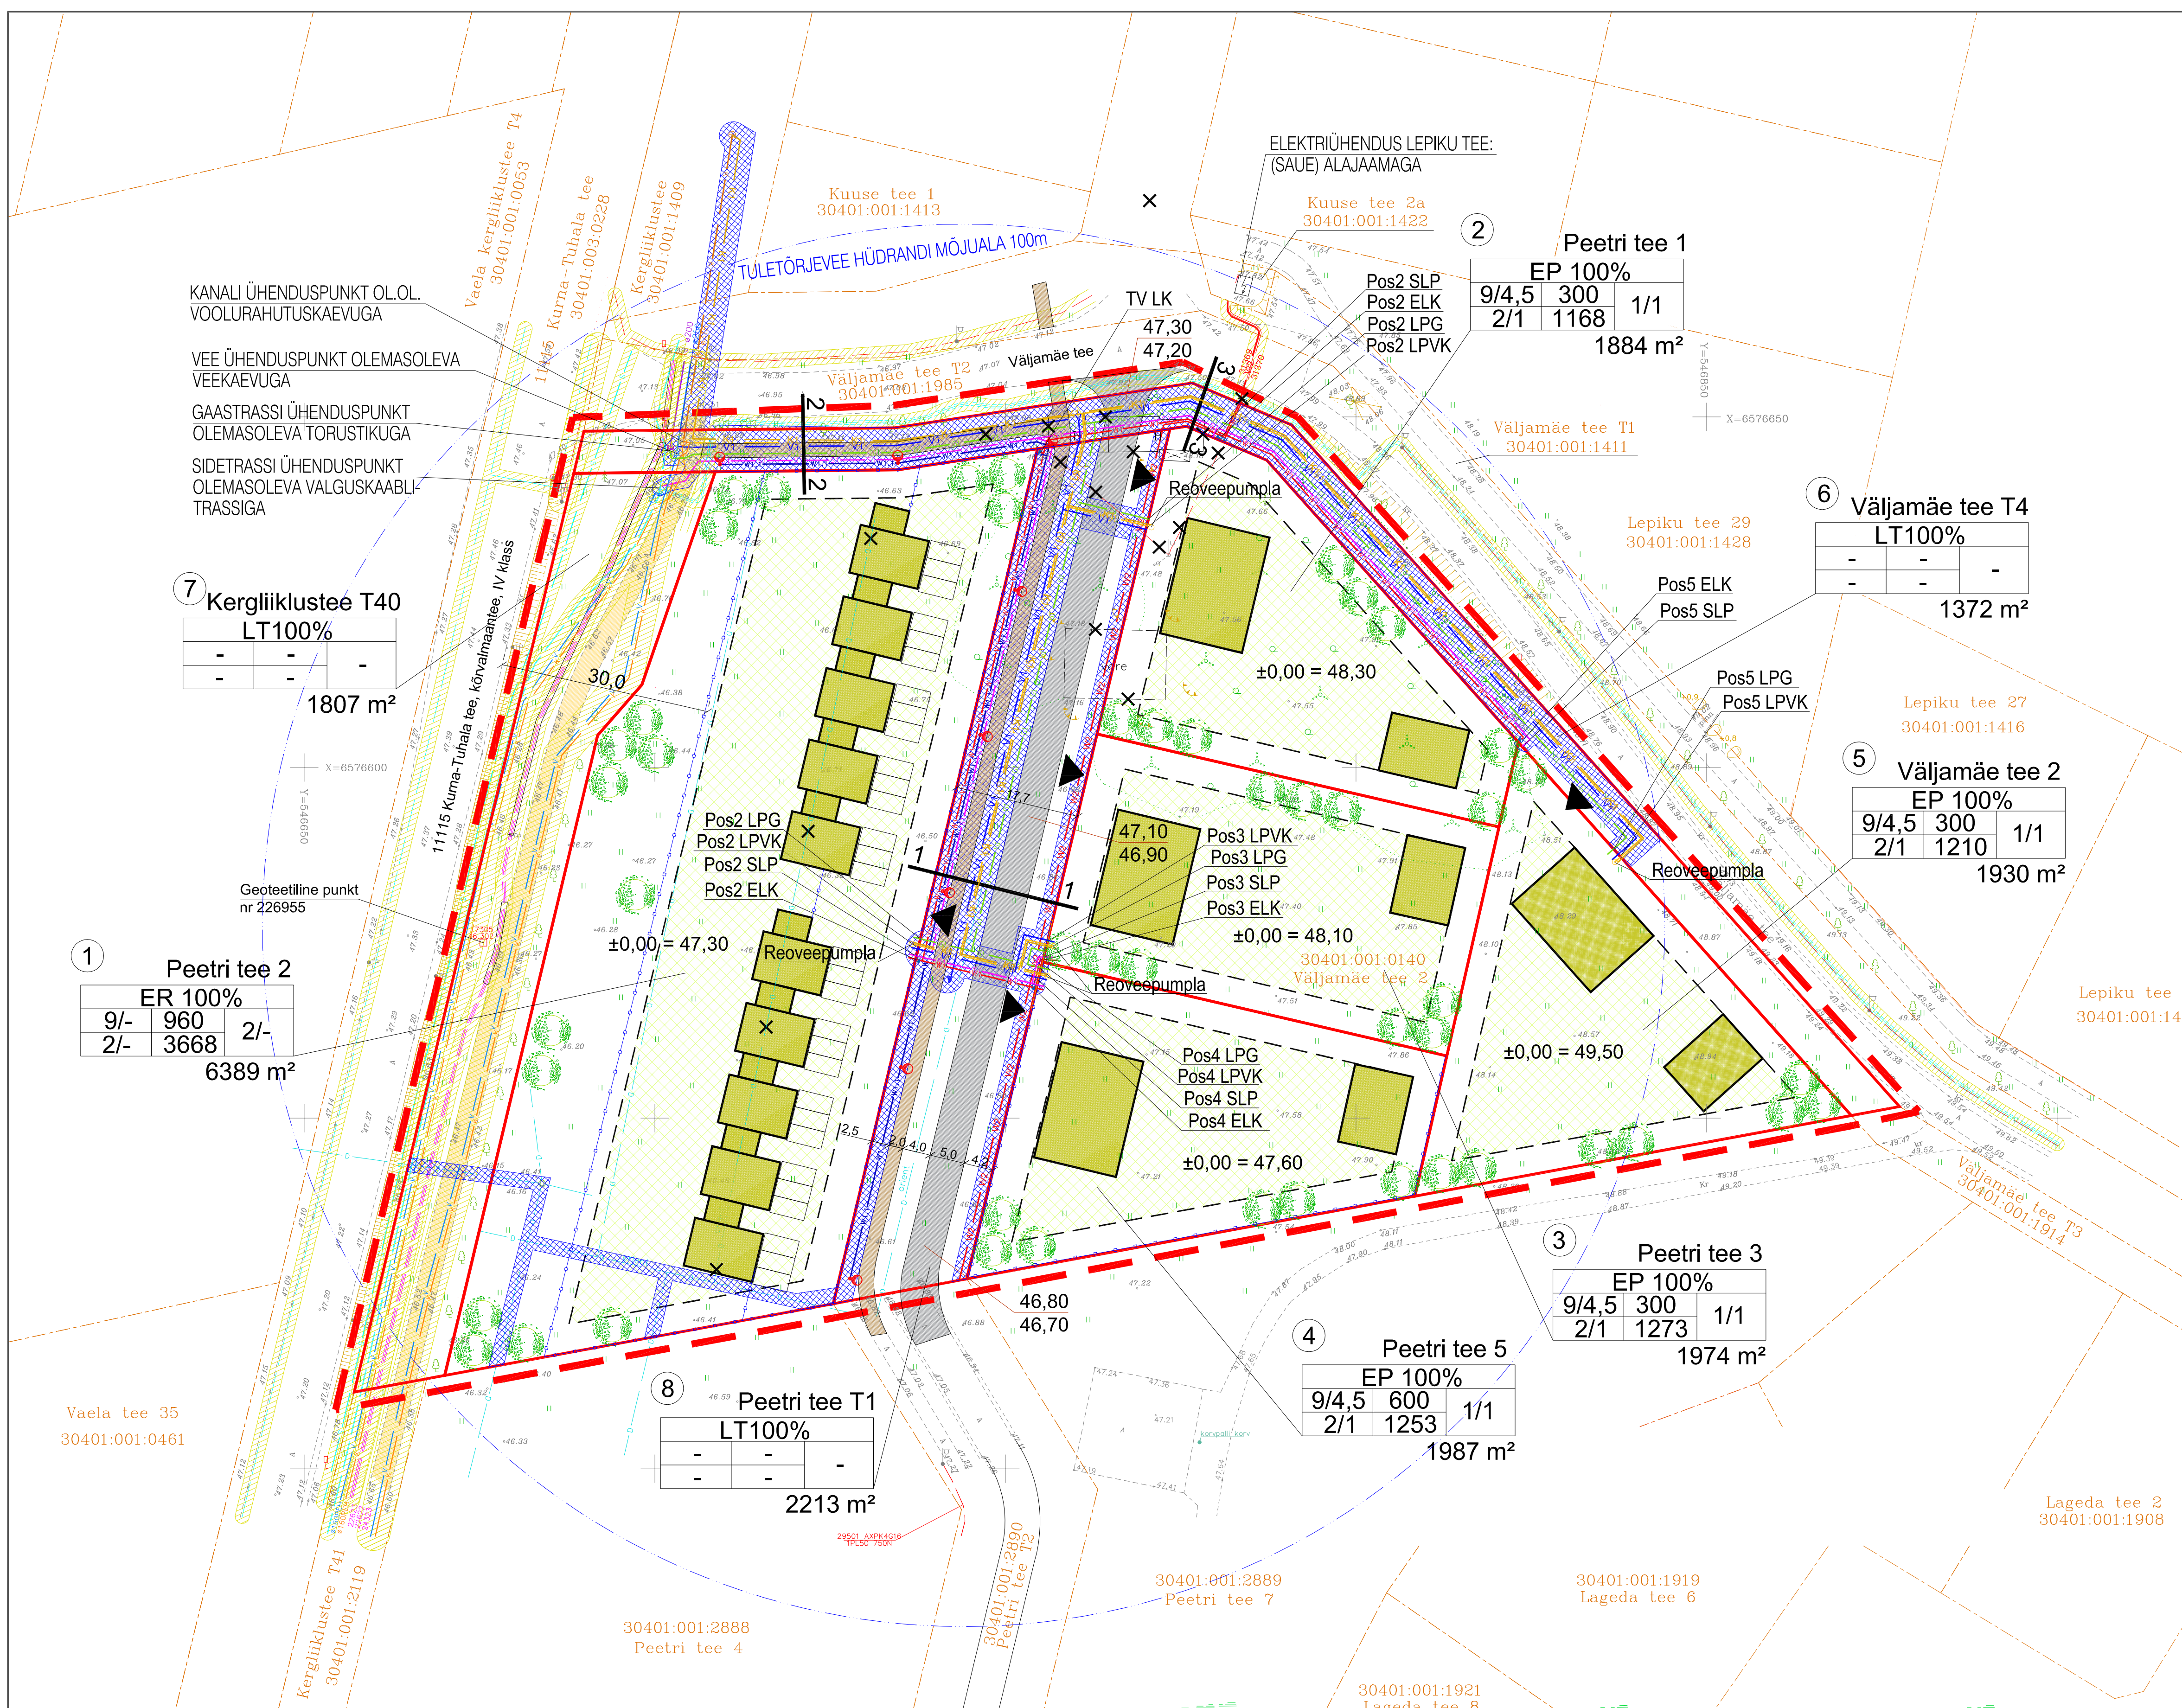

Märkus: Koordinaadid L-Est 97 süsteemis. Kõrgused EH2000 süsteemis. Piirid saadud Maa-ameti geoportaalist seisuga 05.03.2020.a. Kihil PIIR, esitatud piirjoonte asukohad on informatiivsed.	01. AderGeo MTR reg. EEO000465 Harjumaa Kihla valla, Kurna almeoder@gmail.com Tel. 51974786, 58077391	Väljamäe tee 2 30401:001:0140	2020
Koostas A.Ader (geodeet 5)	10.03.20	Maa-ala plaan tehnovõrkudega	M 1:500
Alkikirjastatud digitaalselt		Töö nr	M200220

