
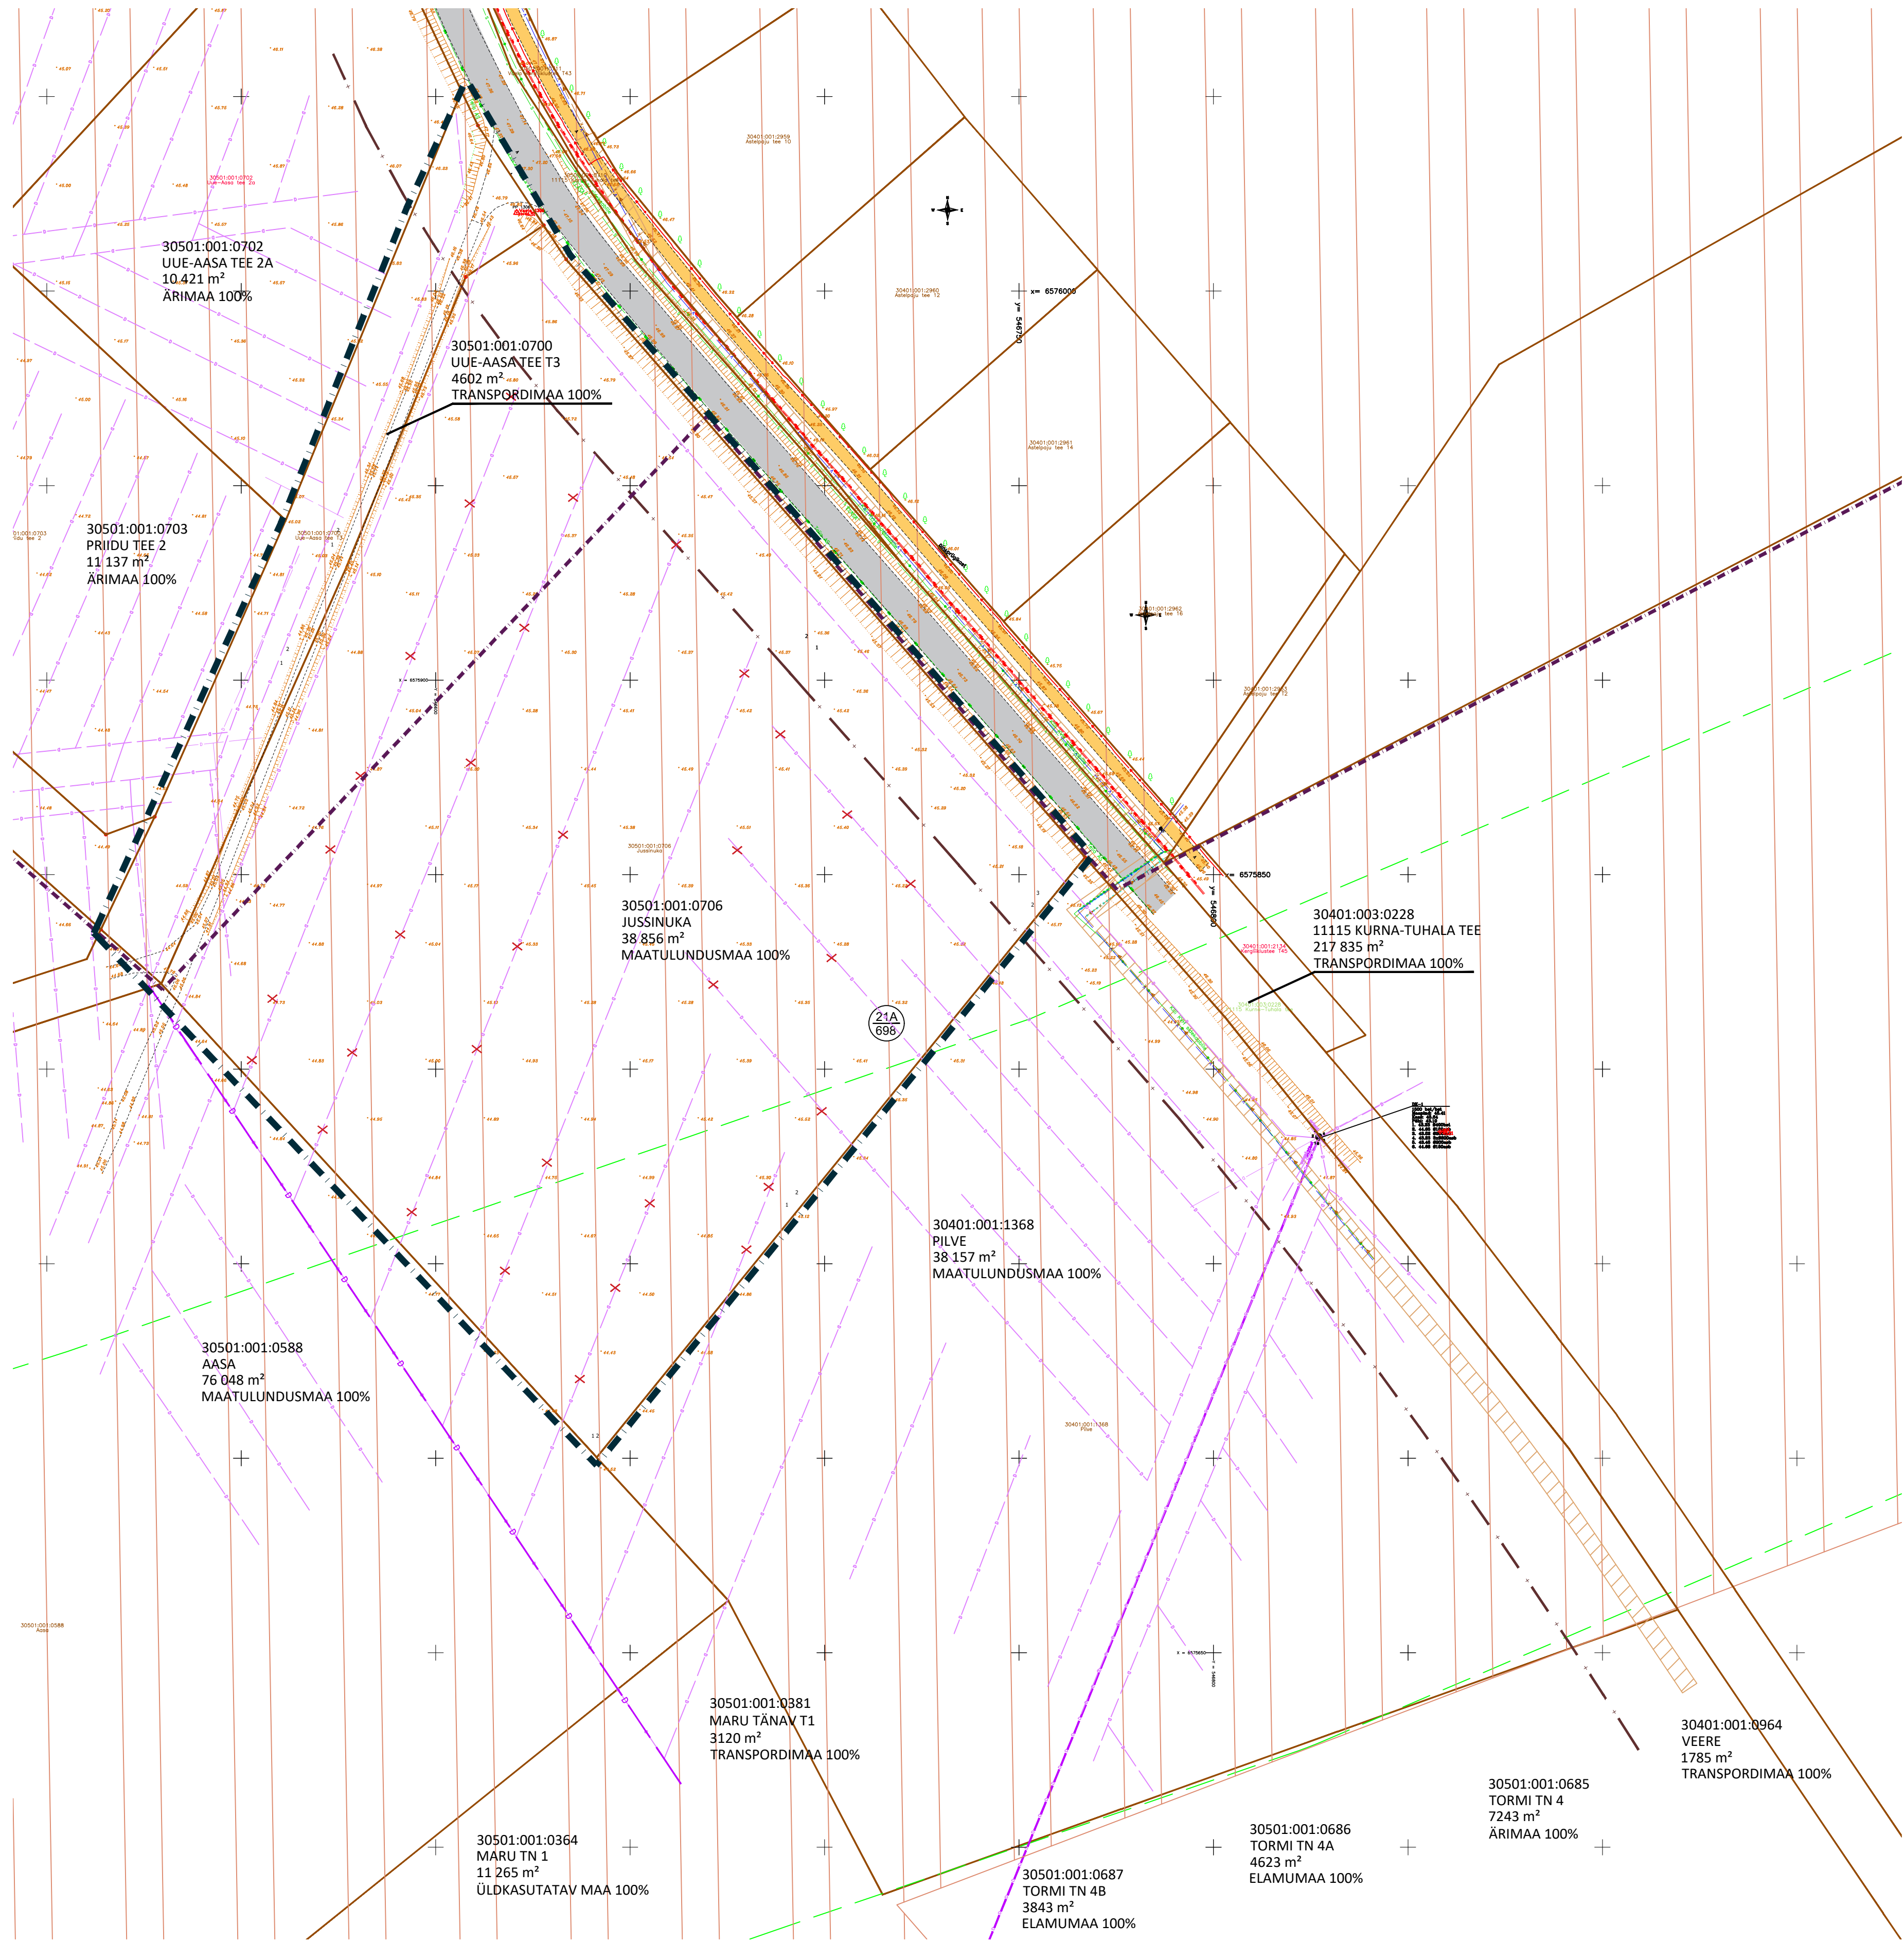


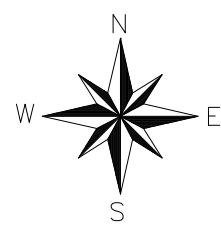

TINGMÄRGID

- PLANEERINGUALA PIIR
- ASUSTUSKUSE PIIR
- OLEMASOLEVA KINNISTU PIIR
- OLEMASOLEV ASFALTKATTEGA AUTOLIIKLUSE ALA
- OLEMASOLEV ASFALTKATTETA AUTOLIIKLUSE ALA
- OLEMASOLEV JALGRATTA- JA JALGTEE
- TEE KAITSEVÕÖND
- KIILI VALLA ÜP JÄRGNE ROHEVÕRGUSTIKU ETTEPANEK
- MAAPARANDUSSÜSTEEMI MAA-ALA
- MAAPARANDUSE KUIVENDUSSÜSTEEMI TÄHIS

OLEMASOLEVAD TEHNORAJATISED

- VEETORUSTIK
- REOVEE KANALISATSIOONITORUSTIK
- MAAPARANDUSSÜSTEEMI KOLLEKTOR
- DRENAŽITORUSTIK
- SIDEKAABEL
- MADALPINGE MAKAABEL

Märkused:
1. topo-geodeetilise alusplani koostas OSAÜHING G.E.POINT, 16.11.2021, töö nr 21-G516;

	Planeeringu koostamise korraldaja	Kiili Vallavalitsus	KIILI VALD, KIILI ALEV	Töö nr 481
	Planeerija	Optimal Projekt OÜ	JUSSINUKA KINNISTU DETAILPLANEERING	DP
	Arhitekt	I. Pungar		M 1:1000
	Projekti juht	A. Antton		13.05.2024
	Tehnik	K. Kuus	TUGIPLAAN	AS-02