


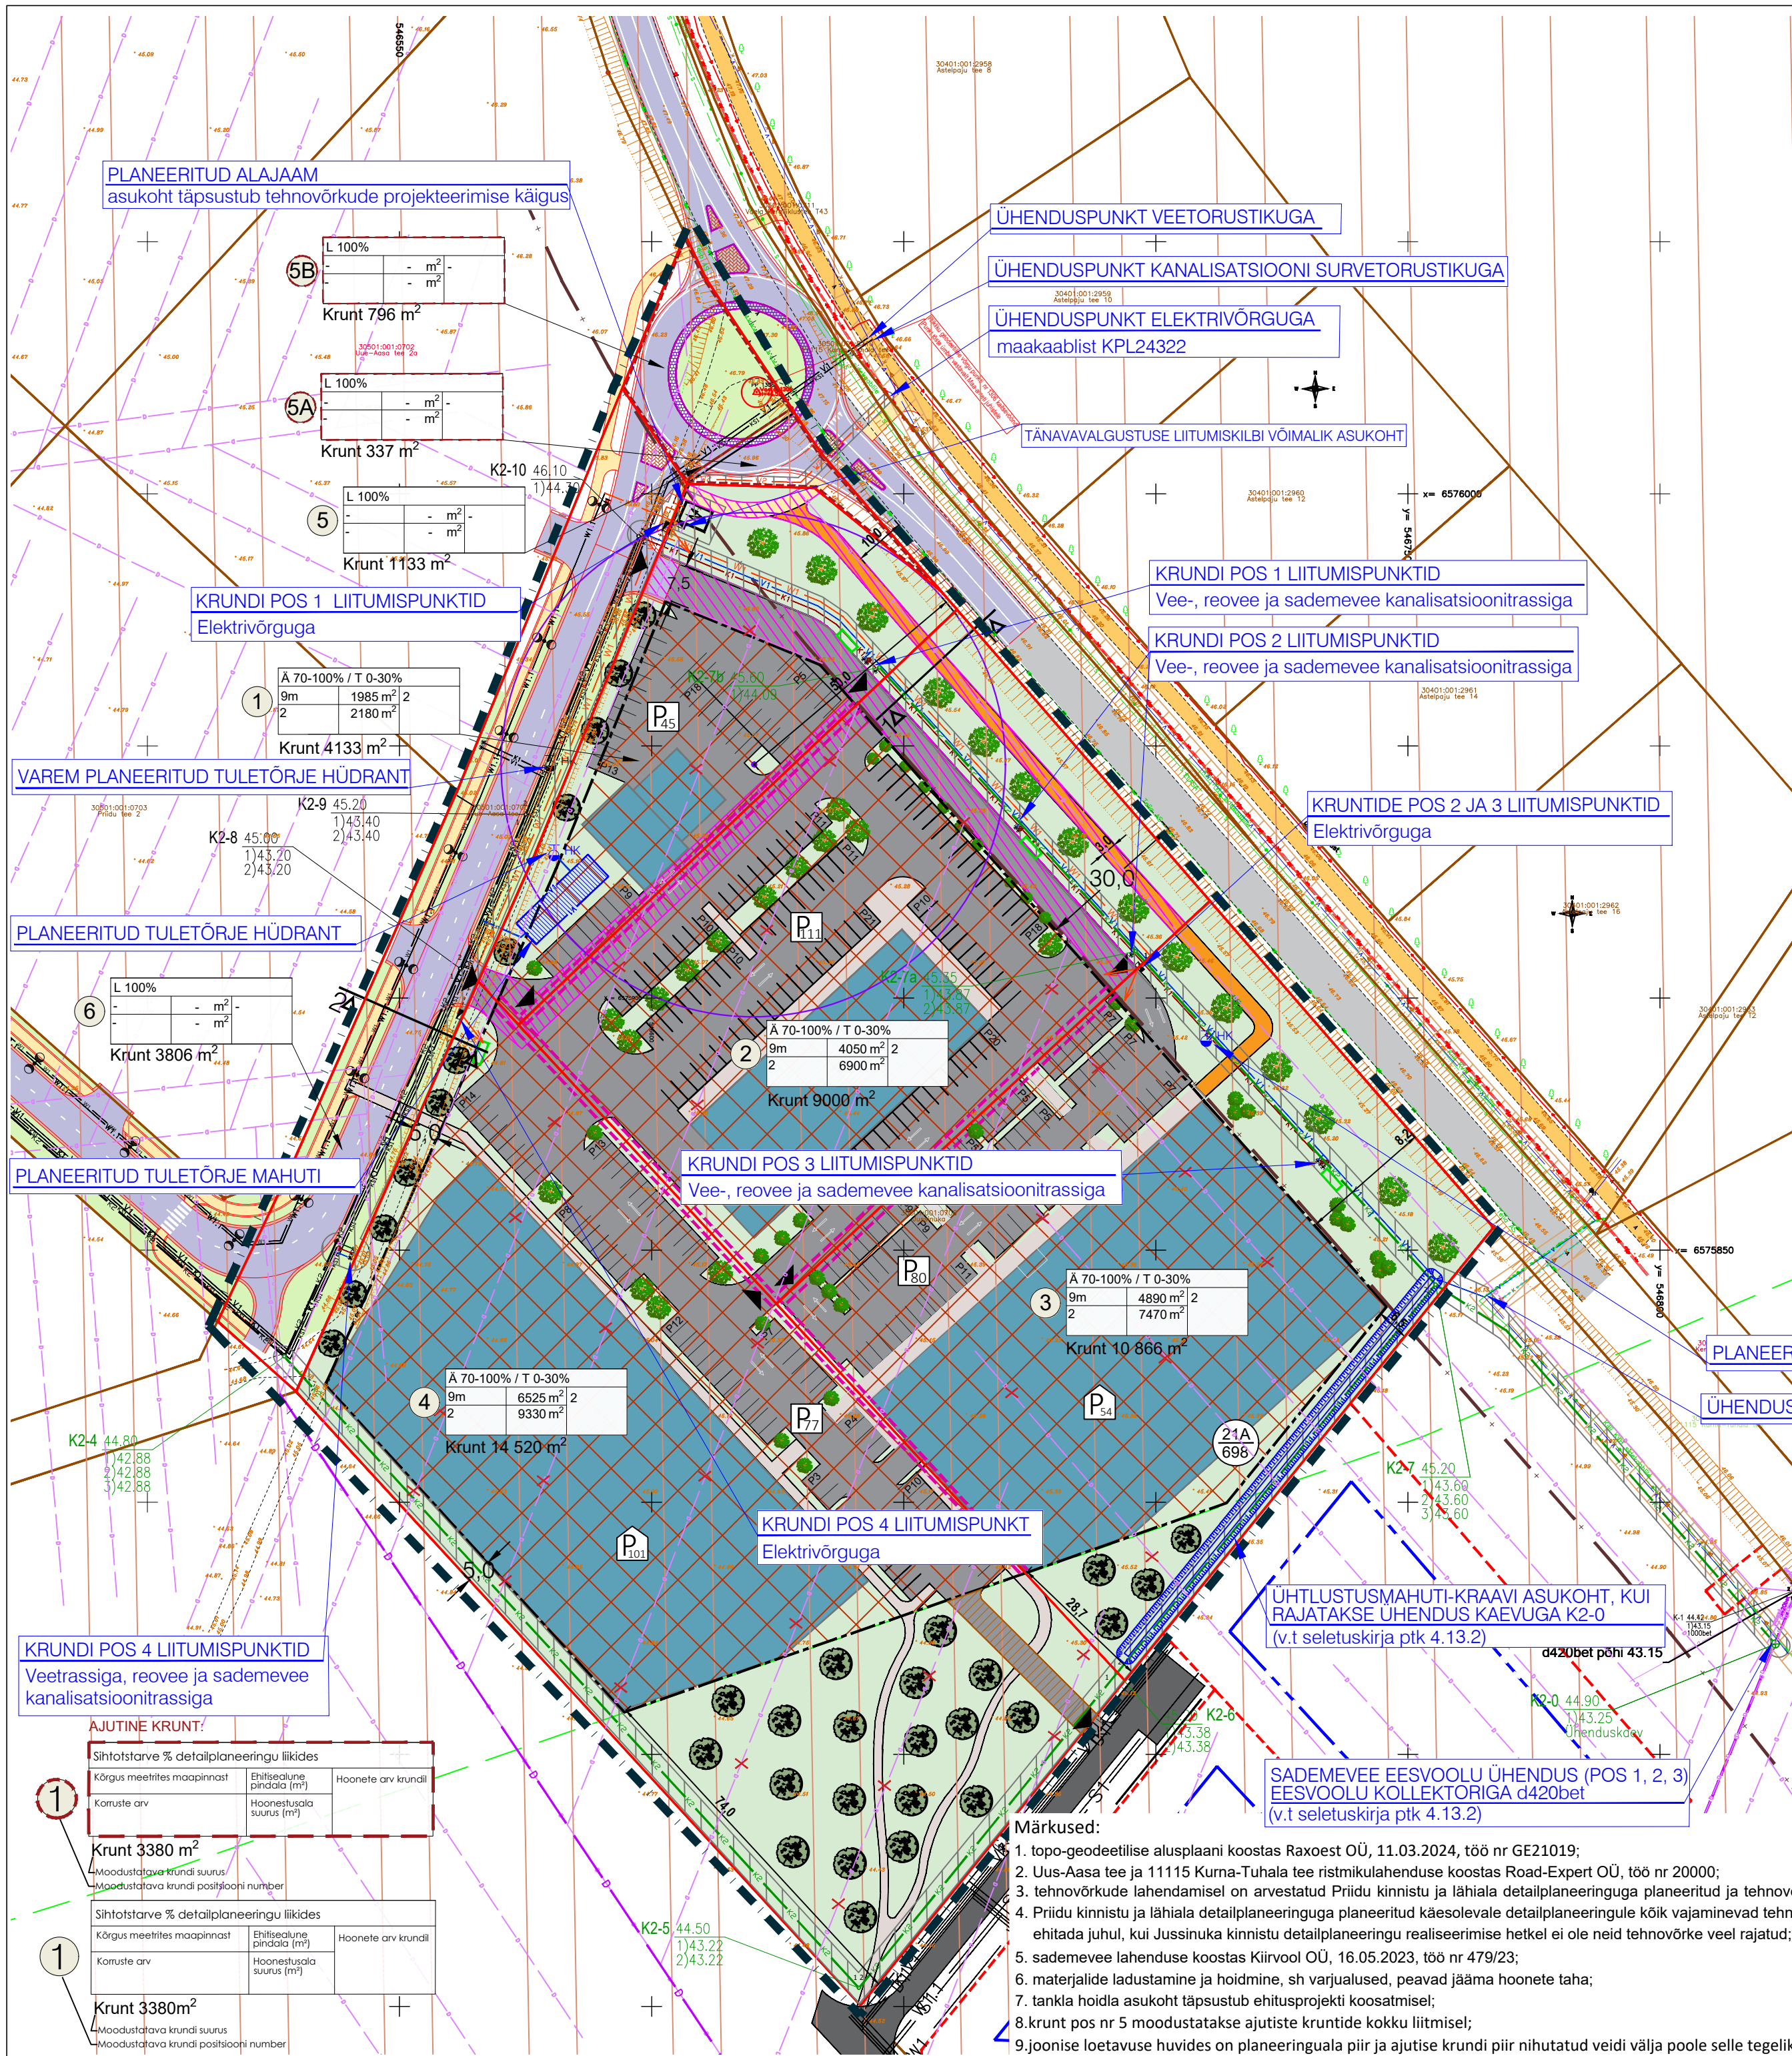

TINGMÄRGID

- PLANEERINGUALA PIIR
- OLEMASOLEVA KINNISTU PIIR
- PLANEERITUD KRUNDI PIIR
- PLANEERITUD AJUTINE KRUNDI PIIR
- NAABERLAL PLANEERITUD KRUNDI PIIR
- OLEMASOLEV ASFALKATTEGA AUTOLIIKLUSE ALA
- OLEMASOLEV ASFALKATTETA AUTOLIIKLUSE ALA
- PROJEKTEERITUD AUTOLIIKLUSE ALA
- PLANEERITUD AUTOLIIKLUSE ALA
- OLEMASOLEV JALGRATTA- JA JALGTEE
- PROJEKTEERITUD JALGRATTA- JA JALGTEE
- PLANEERITUD JALGRATTA- JA JALGTEE
- PLANEERITUD JALAKÄIJATE ALA
- NAABERLAL PLANEERITUD HOONESTUSALA
- PLANEERITUD HOONESTUSALA
- PLANEERITUD HOONE VÕIMALIK ASUKOHT
- TULEMÜÜRI VAJADUS
- JUURDEPÄAS KRUNDILE
- PLANEERITUD HALJASTUS
- PLANEERITUD KÕRGHALJASTUSE VÕIMALIK ASUKOHT (kuni 1,5 m)
- TEE KAITSEVÕND
- KIILI VALLA ÜP JÄRGNE ROHEVÕRGUSTIKU ETTEPANEK
- JUURDEPÄASU SERVITUUT
- MAAPARANDUSSÜSTEEMI MAA-ALA
- TEHNOVÕRGU SERVITUUT
- AJUTINE JUURDEPÄAS
- MAAPARANDUSE KUIVENDUSSÜSTEEMI TÄHIS
- PARKIMISKOHAD VÄLJAS
- PARKIMISKOHAD HOONES
- HOIDLA KUJA r=50m, maht kuni 1000 m³ (tankla hoidla tuulutusava võimalikust asukohast)

OLEMASOLEVAD TEHNORAJATISED

- VEETORUSTIK
- REOVEE KANALISATSIOONITORUSTIK
- MAAPARANDUSSÜSTEEMI KOLLEKTOR
- DRENAŽITORUSTIK
- SIDEKAABEL
- MADALPINGE MAAKAABEL


LIKVIDEERITAV TEHNORAJATIS

- DRENAŽITORUSTIK
- VEETRASS
- REOVEE KANALISATSIOONITRASS
- REOVEE KANALISATSIOONI SURVETRASS
- SADEMEVEE KANALISATSIOONITRASS
- TÄNAVALGUSTUSE MAAKAABEL JA POST
- 20 KV MAAKAABLI TRASS
- MADALPINGE MAAKAABEL
- DRENAŽITRASS
- TULETÕRJE HÜDRANT


PLANEERITAVAD TEHNORAJATISED

- VEETRASS
- REOVEE KANALISATSIOONITRASS
- REOVEE KANALISATSIOONI SURVETRASS
- SADEMEVEE KANALISATSIOONITRASS
- 20 KV MAAKAABLI TRASS
- MADALPINGE MAAKAABEL
- TÄNAVALGUSTUSE MAAKAABEL
- ALAJAAMA VÕIMALIK ASUKOHT
- ELEKTRIVÕRGU LIITUMISKILP
- TULETÕRJE HÜDRANT
- ÖLI- JA LIIVAPÜÜDUR
- TULETÕRJE MAHUTI

LÕIGE 1-1

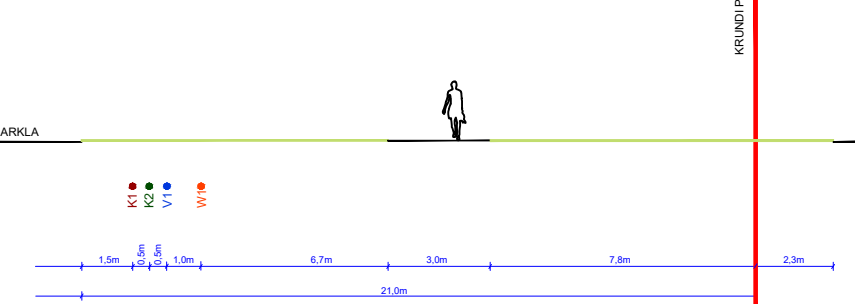

LÕIGE 2-2

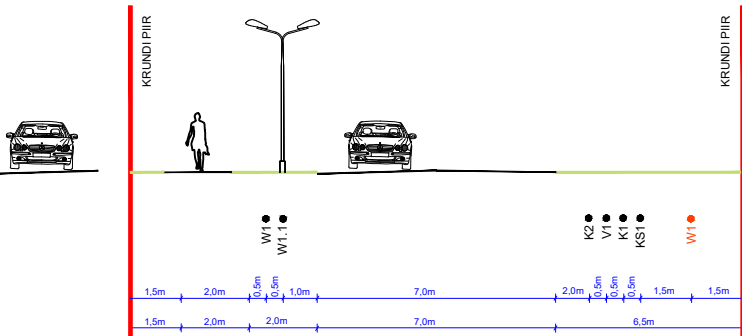

- Märkused:
- topo-geodeetilise alusplani koostas Raxoest OÜ, 11.03.2024, töö nr GE21019;
  - Uus-Aasa tee ja 11115 Kurna-Tuhala tee ristmikulahenduse koostas Road-Expert OÜ, töö nr 20000;
  - tehnovõrkude lahendamisel on arvestatud Priidu kinnistu ja lähiala detailplaneeringuga planeeritud ja tehnovõrkude paigutusega;
  - Priidu kinnistu ja lähiala detailplaneeringuga planeeritud käesolevale detailplaneeringule kõik vajaminevad tehnovõrgud tuleb välja ehitada juhul, kui Jussinuka kinnistu detailplaneeringu realiseerimise hetkel ei ole neid tehnovõrke veel rajatud;
  - sademevee lahenduse koostas Kiirvool OÜ, 16.05.2023, töö nr 479/23;
  - materjalide ladustamine ja hoidmine, sh varjualused, peavad jääma hoonete taha;
  - tankla hoidla asukoht täpsustub ehitusprojekti koostamisel;
  - krunt pos nr 5 moodustatakse ajutiste kruntide kokku liitmisel;
  - joonise loetavuse huvides on planeeringuala piir ja ajutise krundi piir nihutatud veidi välja poole selle tegelikust asukohast.



|                                   |                     |                                     |            |
|-----------------------------------|---------------------|-------------------------------------|------------|
| Planeeringu koostamise korraldaja | Kiili Vallavalitsus | KIILI VALD, KIILI ALEV              | Töö nr 481 |
| Planeerija                        | Optimal Projekt OÜ  | JUSSINUKA KINNISTU DETAILPLANEERING | DP         |
| Arhitekt                          | I. Pungar           |                                     | M 1:1000   |
| Projekti juht                     | A. Anton            |                                     | 13.05.2024 |
| Tehnik                            | K. Kuus             | TEHNOVÕRKUDE KOONDPLAAN             | AS-05      |