



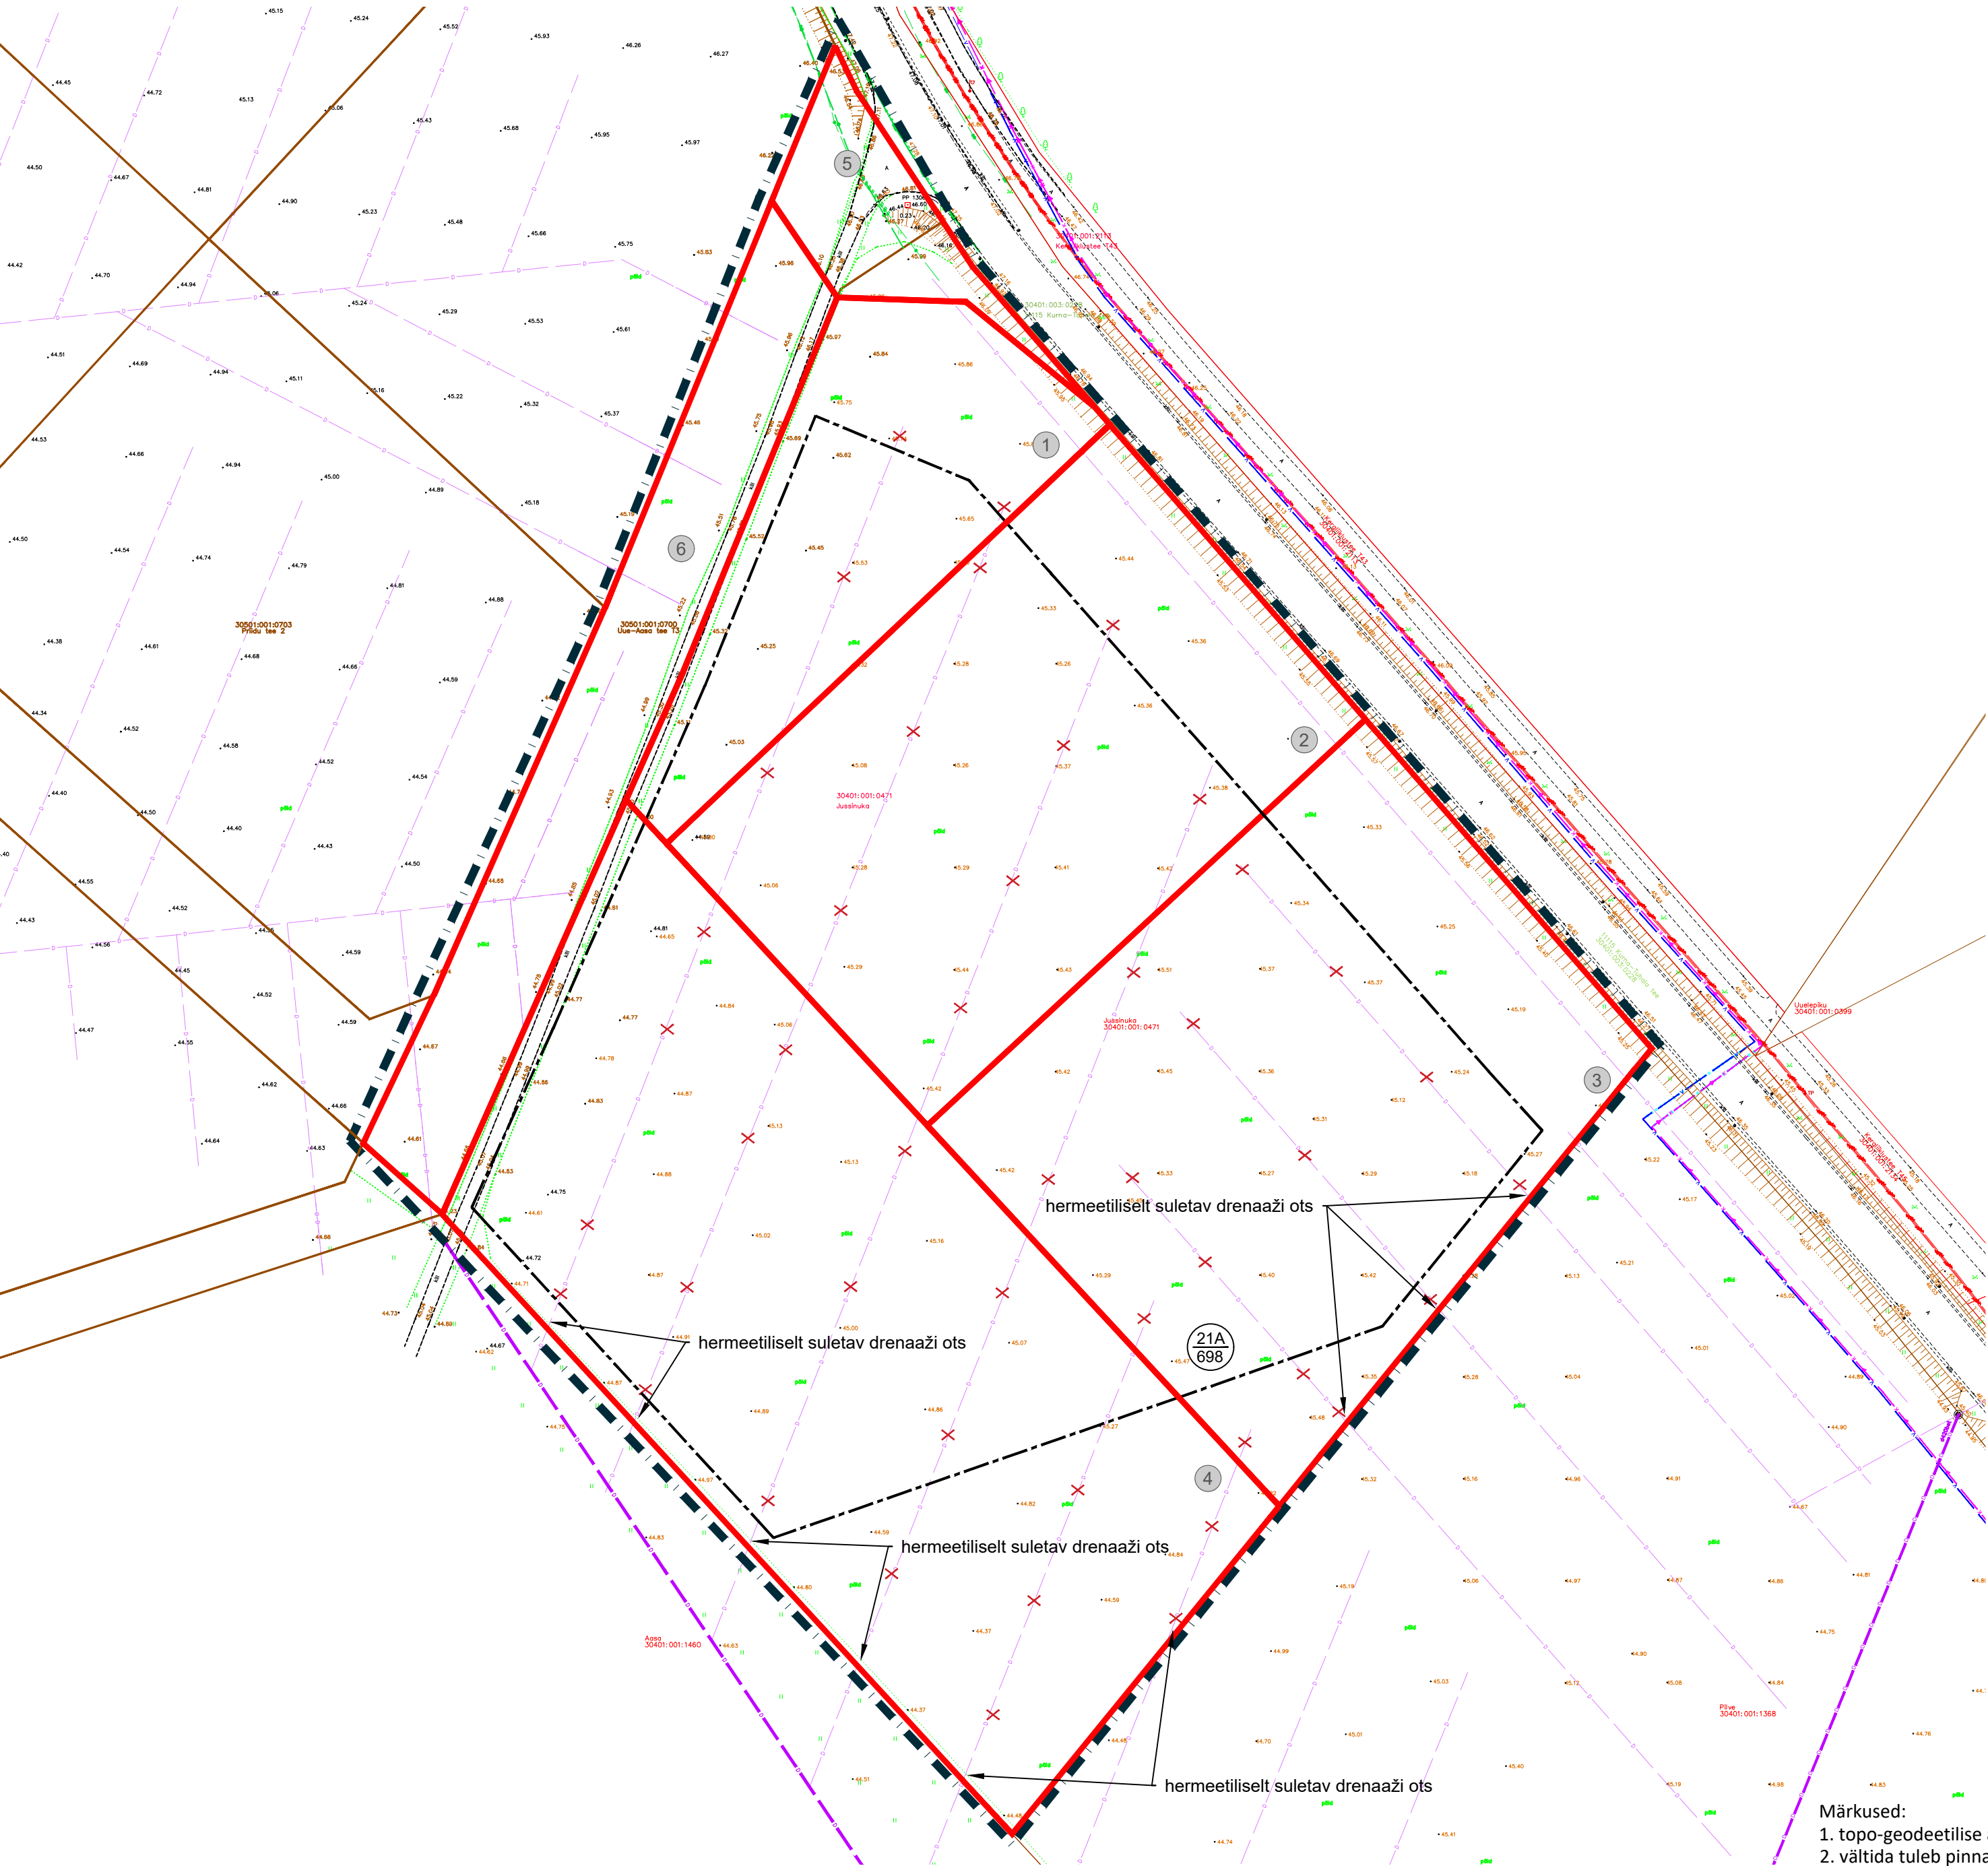

- TINGMÄRGID
- PLANEERINGUALA PIIR
 - OLEMASOLEVA KINNISTU PIIR
 - PLANEERITUD KRUNDI PIIR
 - HOONESTUSALA
 - 1 KRUNDI POSITSIOONI NUMBER
 - MAAPARANDUSSÜSTEEMI KOLLEKTOR
 - OLEMASOLEV DREANAAŽITORUSTIK
 - 21A 698 MAAPARANDUSE KUIVENDUSSÜSTEEMI TÄHIS
 - LIKVIDEERITAV DREANAAŽITORUSTIK

Märkused:
1. topo-geodeetilise alusplaani koostas Raxoest OÜ, 11.03.2024, töö nr GE21019;
2. vältida tuleb pinnasest tulenevate setete sattumist planeeringualast väljaspoole jäävatesse drenidesse ja sealt kollektoritesse.

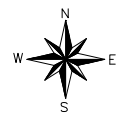

Planeeringu koostamise korraldaja	Kiili Vallavalitsus	KIILI VALD, KIILI ALEV	Töö nr 481
Planeerija	Optimal Projekt OÜ	JUSSINUKA KINNISTU DETAILPLANEERING	DP
Arhitekt	I. Punger		M 1:1000
Projektiijuht	A. Anton		13.05.2024
Tehnik	K. Kuus	DREANAAŽI SKEEM	AS-06