


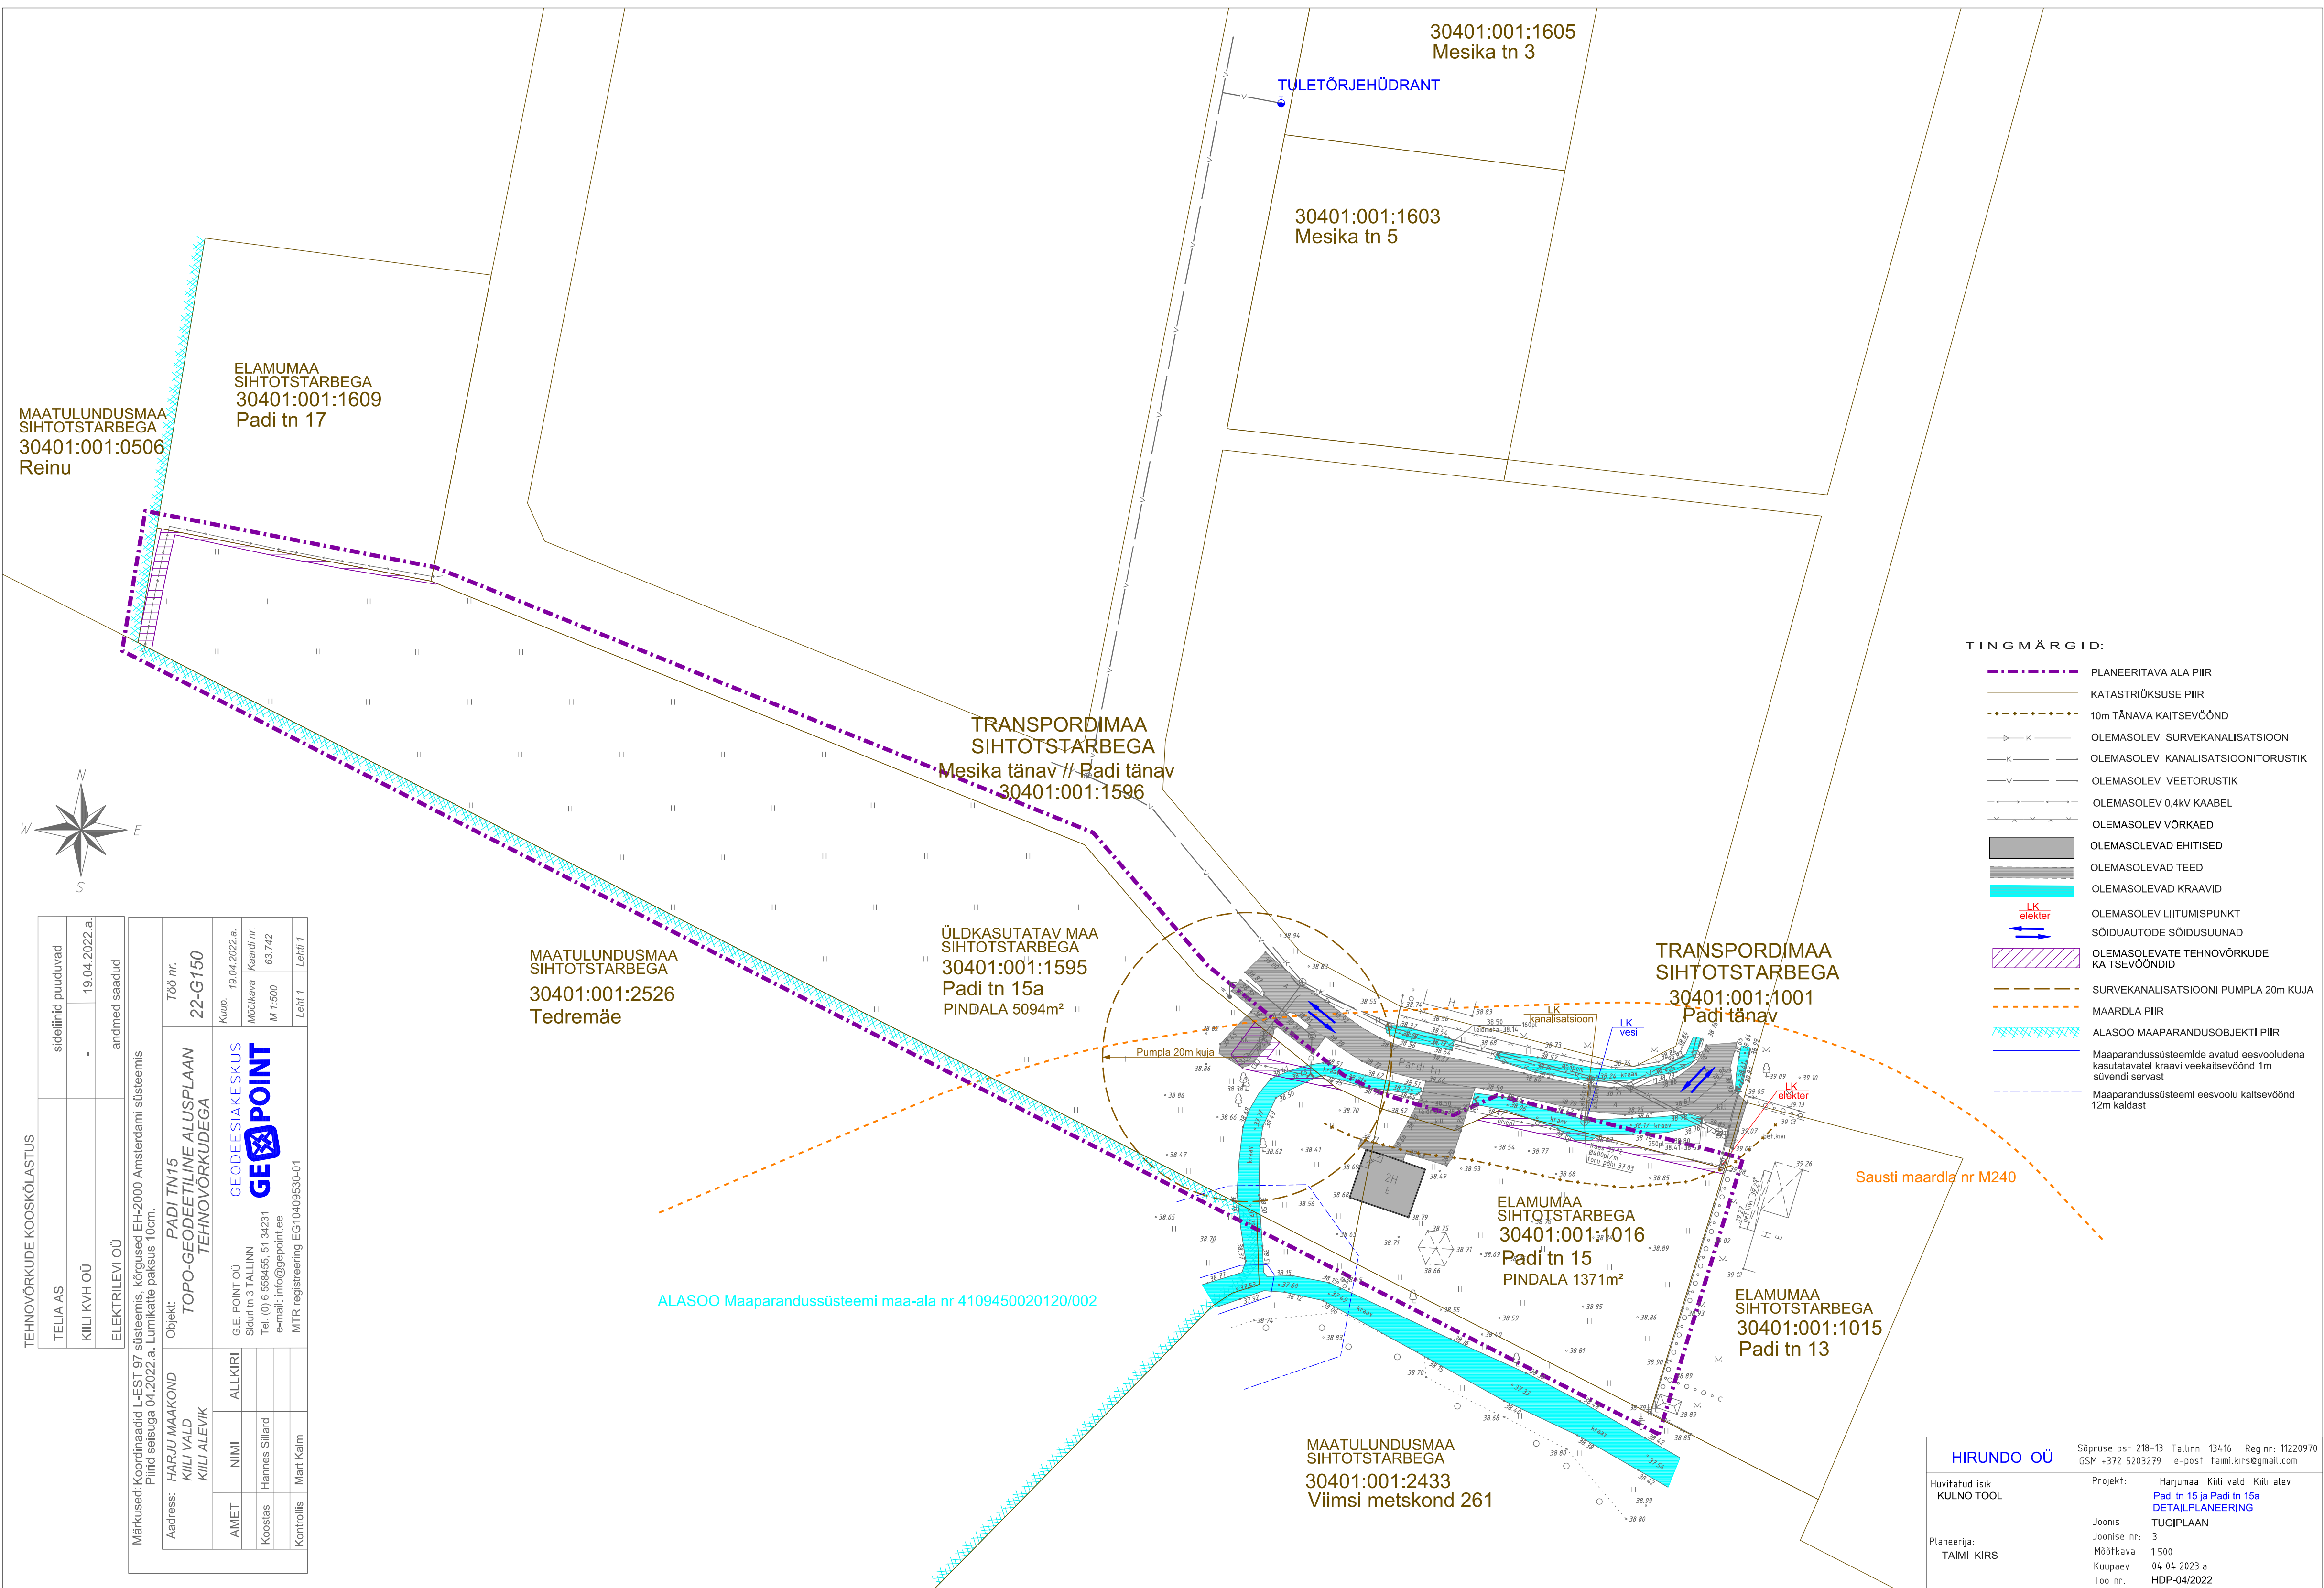

TEHNOVÕRKUDE KOOSKÕLASTUS

|                |                    |
|----------------|--------------------|
| TELIA AS       | sidelinid puuduvad |
| KILLI KVH OÜ   | 19.04.2022.a.      |
| ELEKTRILEVI OÜ | andmed saadud      |

Märkused: Koordinaadid L-EST 97 süsteemis, kõrgused EH-2000 Amsterdami süsteemis. Pliidid seisuga 04.2022.a. Lumikatte paksus 10cm.

|                                                      |                                                                    |                    |
|------------------------------------------------------|--------------------------------------------------------------------|--------------------|
| Address: HARJU MAAKOND<br>KILLI VALD<br>KILLI ALEVIK | Objekt: PADI TN15<br>TOPO-GEODEETILINE ALUSPLAAN<br>TEHNOVÕRKUDEGA | Töö nr.<br>22-G150 |
| AMEIT                                                | NIMI                                                               | ALLKIRI            |
| Koostas                                              | Hannes Sillard                                                     |                    |
| Kontrollis                                           | Mart Kaim                                                          |                    |

G.E. POINT OÜ

GEODEEESIAKESKUS

Sõjaväe tn 3 TALLINN  
Tel. (0) 658455.51 34231  
e-mail: info@geopoint.ee  
MTR registreering EG10409530-01

HIRUNDO OÜ

Sõpruse pst 218-13 Tallinn 13416 Reg.nr.: 11220970  
GSM +372 5203279 e-post: taimi.kirs@gmail.com

Huvitatud isik:  
KULNO TOOL

Planeerija:  
TAIMI KIRS

Projekt: Harjumaa Kiili vald Kiili alev  
Padi tn 15 ja Padi tn 15a  
DETAILPLANEERING

Joonis: TUGIPLAAN  
Joonise nr: 3  
Mõõtkava: 1:500  
Kuupaev: 04.04.2023 a.  
Too nr: HDP-04/2022