


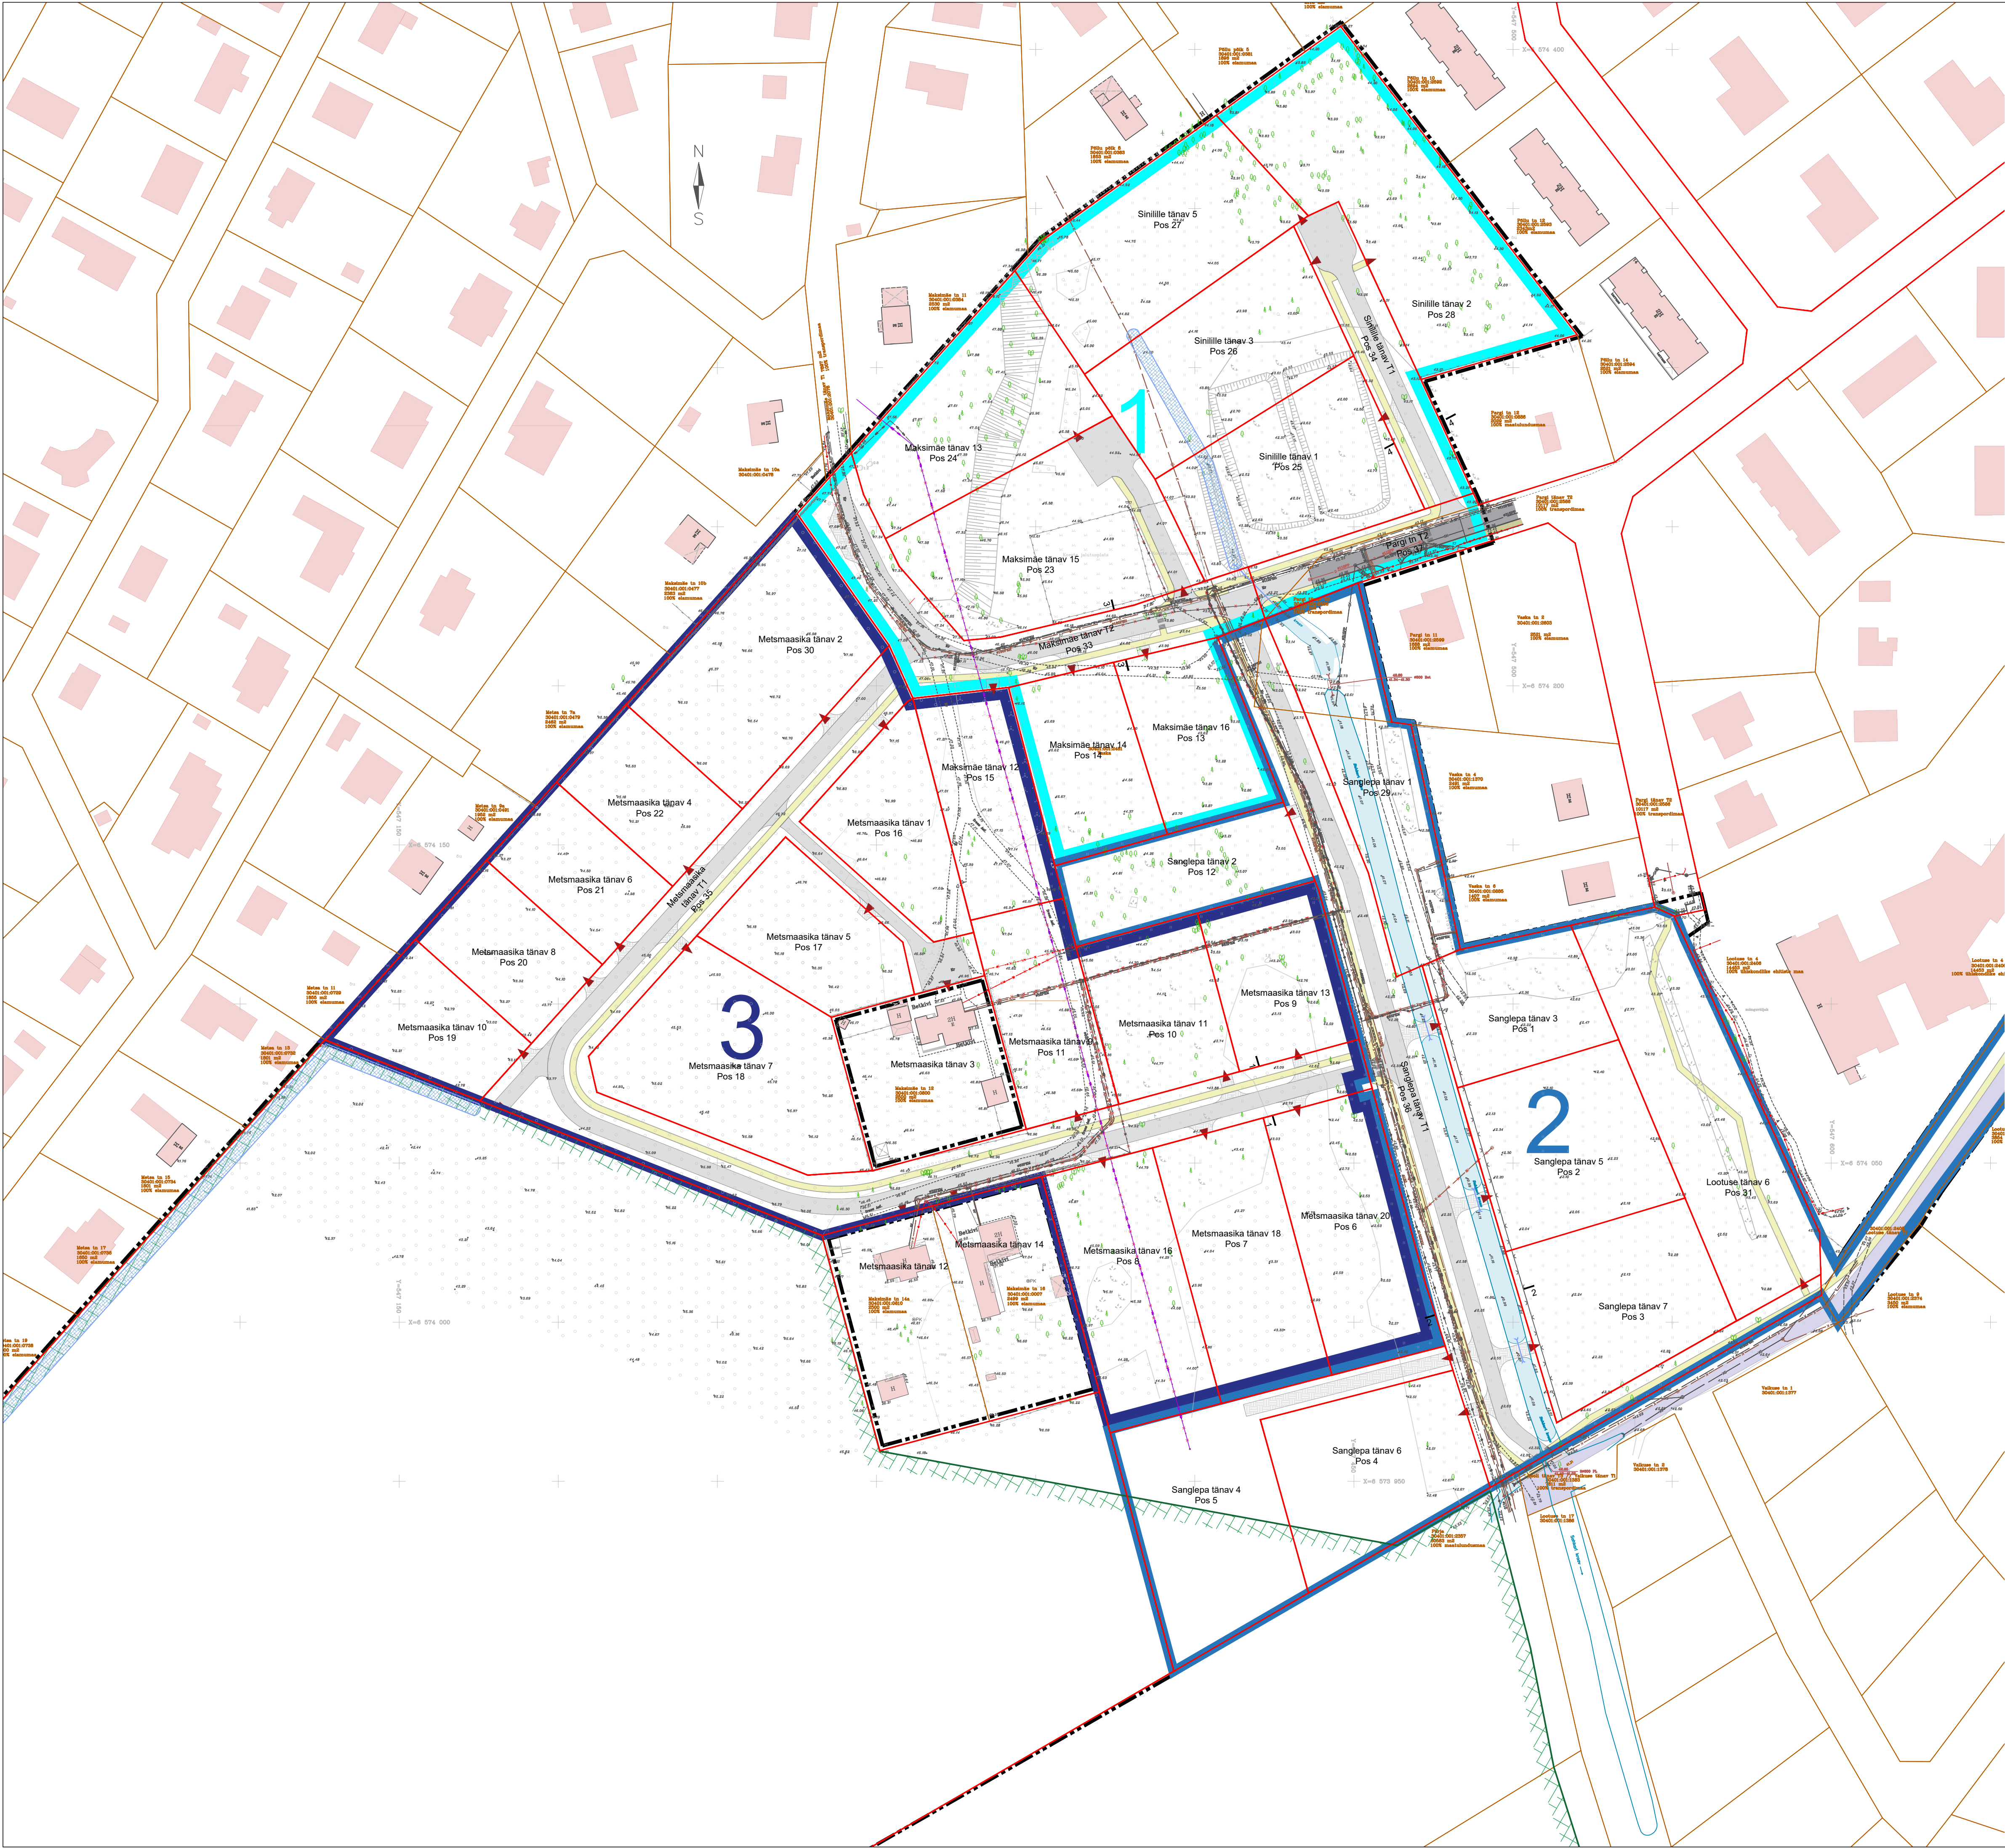

Andmed kruntide moodustamiseks						
Pos nr	Koha-aadress	Krundi planeeritud sihtotstarve (katastrilõuse liikides)	Krundi planeeritud suurus (m²)	Moodustatakse katastrilõusest	Liidetavate lahutatavate osade suurus (m²)	Osade senine sihtotstarve (katastrilõuse liikides)
1	Sanglepa tn 3	Elamumaa 100%	2034	Vaska	2034	Maatulundusmaa 100%
2	Sanglepa tn 5	Elamumaa 100%	3001	Vaska	3001	Maatulundusmaa 100%
3	Sanglepa tn 7	Elamumaa 100%	3000	Vaska	3000	Maatulundusmaa 100%
4	Sanglepa tn 6	Elamumaa 100%	3010	Vaska	3010	Maatulundusmaa 100%
5	Sanglepa tn 4	Elamumaa 100%	3834	Vaska	3834	Maatulundusmaa 100%
6	Metsmaasika tn 20	Elamumaa 100%	3000	Vaska	3000	Maatulundusmaa 100%
7	Metsmaasika tn 18	Elamumaa 100%	3000	Vaska	3000	Maatulundusmaa 100%
8	Metsmaasika tn 16	Elamumaa 100%	3002	Vaska	3002	Maatulundusmaa 100%
9	Metsmaasika tn 13	Elamumaa 100%	2002	Vaska	2002	Maatulundusmaa 100%
10	Metsmaasika tn 11	Elamumaa 100%	2027	Vaska	2027	Maatulundusmaa 100%
11	Metsmaasika tn 9	Elamumaa 100%	2029	Vaska	2029	Maatulundusmaa 100%
12	Sanglepa tn 2	Elamumaa 100%	2012	Vaska	2012	Maatulundusmaa 100%
13	Maksimäe tn 16	Elamumaa 100%	2001	Vaska	2001	Maatulundusmaa 100%
14	Maksimäe tn 14	Elamumaa 100%	2021	Vaska	2021	Maatulundusmaa 100%
15	Maksimäe tn 12	Elamumaa 100%	2105	Vaska	2105	Maatulundusmaa 100%
16	Metsmaasika tn 1	Elamumaa 100%	2000	Vaska	2000	Maatulundusmaa 100%
17	Metsmaasika tn 5	Elamumaa 100%	2046	Vaska	2046	Maatulundusmaa 100%
18	Metsmaasika tn 7	Elamumaa 100%	3924	Vaska	3924	Maatulundusmaa 100%
19	Metsmaasika tn 10	Elamumaa 100%	1635	Vaska	1635	Maatulundusmaa 100%
20	Metsmaasika tn 8	Elamumaa 100%	1635	Vaska	1610	Maatulundusmaa 100%
21	Metsmaasika tn 6	Elamumaa 100%	1621	Vaska	1621	Maatulundusmaa 100%
22	Metsmaasika tn 4	Elamumaa 100%	1610	Vaska	1610	Maatulundusmaa 100%
23	Maksimäe tn 15	Elamumaa 100%	4066	Vaska	4066	Maatulundusmaa 100%
24	Maksimäe tn 13	Elamumaa 100%	3235	Vaska	3235	Maatulundusmaa 100%
25	Sinilille tn 1	Elamumaa 100%	3223	Vaska	3223	Maatulundusmaa 100%
26	Sinilille tn 3	Elamumaa 100%	3240	Vaska	3240	Maatulundusmaa 100%
27	Sinilille tn 5	Elamumaa 100%	3485	Vaska	3485	Maatulundusmaa 100%
28	Sinilille tn 2	Üldkasutatav maa 100%	4916	Vaska	4916	Maatulundusmaa 100%
29	Sanglepa tn 1	Üldkasutatav maa 100%	3094	Vaska	2012	Maatulundusmaa 100%
				Pargi tn T2	1082	Transpordimaa 100%
30	Metsmaasika tn 2	Üldkasutatav maa 100%	3678	Vaska	3678	Maatulundusmaa 100%
31	Lootuse tn 6	Üldkasutatav maa 100%	4261	Vaska	4261	Maatulundusmaa 100%
32	Vaska	Maatulundusmaa 100%	133 452	Vaska	133 452	Maatulundusmaa 100%
33	Maksimäe tänav T3	Transpordimaa 100%	3033	Vaska	3033	Maatulundusmaa 100%
34	Sinilille tänav T1	Transpordimaa 100%	1597	Vaska	1597	Maatulundusmaa 100%
35	Metsmaasika tänav T1	Transpordimaa 100%	8004	Vaska	8004	Maatulundusmaa 100%
36	Sanglepa tänav T1	Transpordimaa 100%	6756	Vaska	6524	Maatulundusmaa 100%
				Pargi tn T2	232	Transpordimaa 100%
37	Pargi tn T2	Transpordimaa 100%	9232	Pargi tn T2	9232	Transpordimaa 100%
	Lootuse tn T1	Transpordimaa 100%	3072	Lootuse tn T1	3072	Transpordimaa 100%

Märkused:
1.Geodeetilise alusplaani mõõtkavas 1:500 on koostanud OÜ AderGeo märtsis 2021.a. Töö nr. M071220. Koordinaadid riiklikus L-Est'97 , kõrgused EH2000 süsteemis.
2.Detailplaneeringu jooniste juurde kuulub lahutamatu osana detailplaneeringu seletuskiri.
3.Planeeringuala piir on selguse mõttes katastrilõuseste piiridest kaugemale viidud.

Paabor Projekt OÜ Reg nr 1430192 Aadress: T. Lõvi tänav 10, Tallinn paaborprojekt@gmail.com www.paaborprojekt.com		Töö nimetus Kilili alevi Vaska maaüksuse detailplaneering			
Koostas	Marlen Paabor <i>/allkirjastatud digitaalselt/</i>	Jooniste nimetus KRUNTIMISE PLAAN JA LÄHIAADRESSIDE MÄÄRAMINE			
Kontrollis	Gerly Toomeoja <i>/allkirjastatud digitaalselt/</i>	Aadress	Vaska, Pargi tänav T2, Lootuse tänav T1 Kilili alev, Kilili vald	Planeeringu koostamise korraldaja Kilili Vallavalitsus	
Koostamise kuupäev	16. juuli 2025	Joonis	Jooniseid	Formaat	Mõõtkava
		6	6	841x594	1:1000
				Töö nr	DP-8-2024
				Huvitatud isik	R. Aamisepp