




TINGMÄRGID

- PLANEERINGUALA
- OLEMASOLEVA KINNISTU PIIR
- TEE KAITSEVÕOND 10 m
- OLEMASOLEV ASFALKATTEGA SÕIDUTEE
- OLEMASOLEV KRUUSKATTEGA SÕIDUTEE
- OLEMASOLEV JALGRATTA- JA JALGTEE
- OLEMASOLEV HOONE
- TEHNOVÕRGU KAITSEVÕOND
- OLEMASOLEV KRAAV
- EESVOOLU KAITSEVÕOND
- MAAPARANDUSSÜSTEEM

OLEMASOLEVAD TEHNORAJATISED

- VEETORUSTIK
- REOVEE KANALISATSIOONITORUSTIK
- SIDEKAABEL
- MADALPINGE MAAKAABEL
- KESKPINGE MAAKAABEL
- MADALPINGE ÕHULIIN
- DRENAAŽITORUSTIK
- MAAPARANDUSSÜSTEEMI KOLLEKTOR

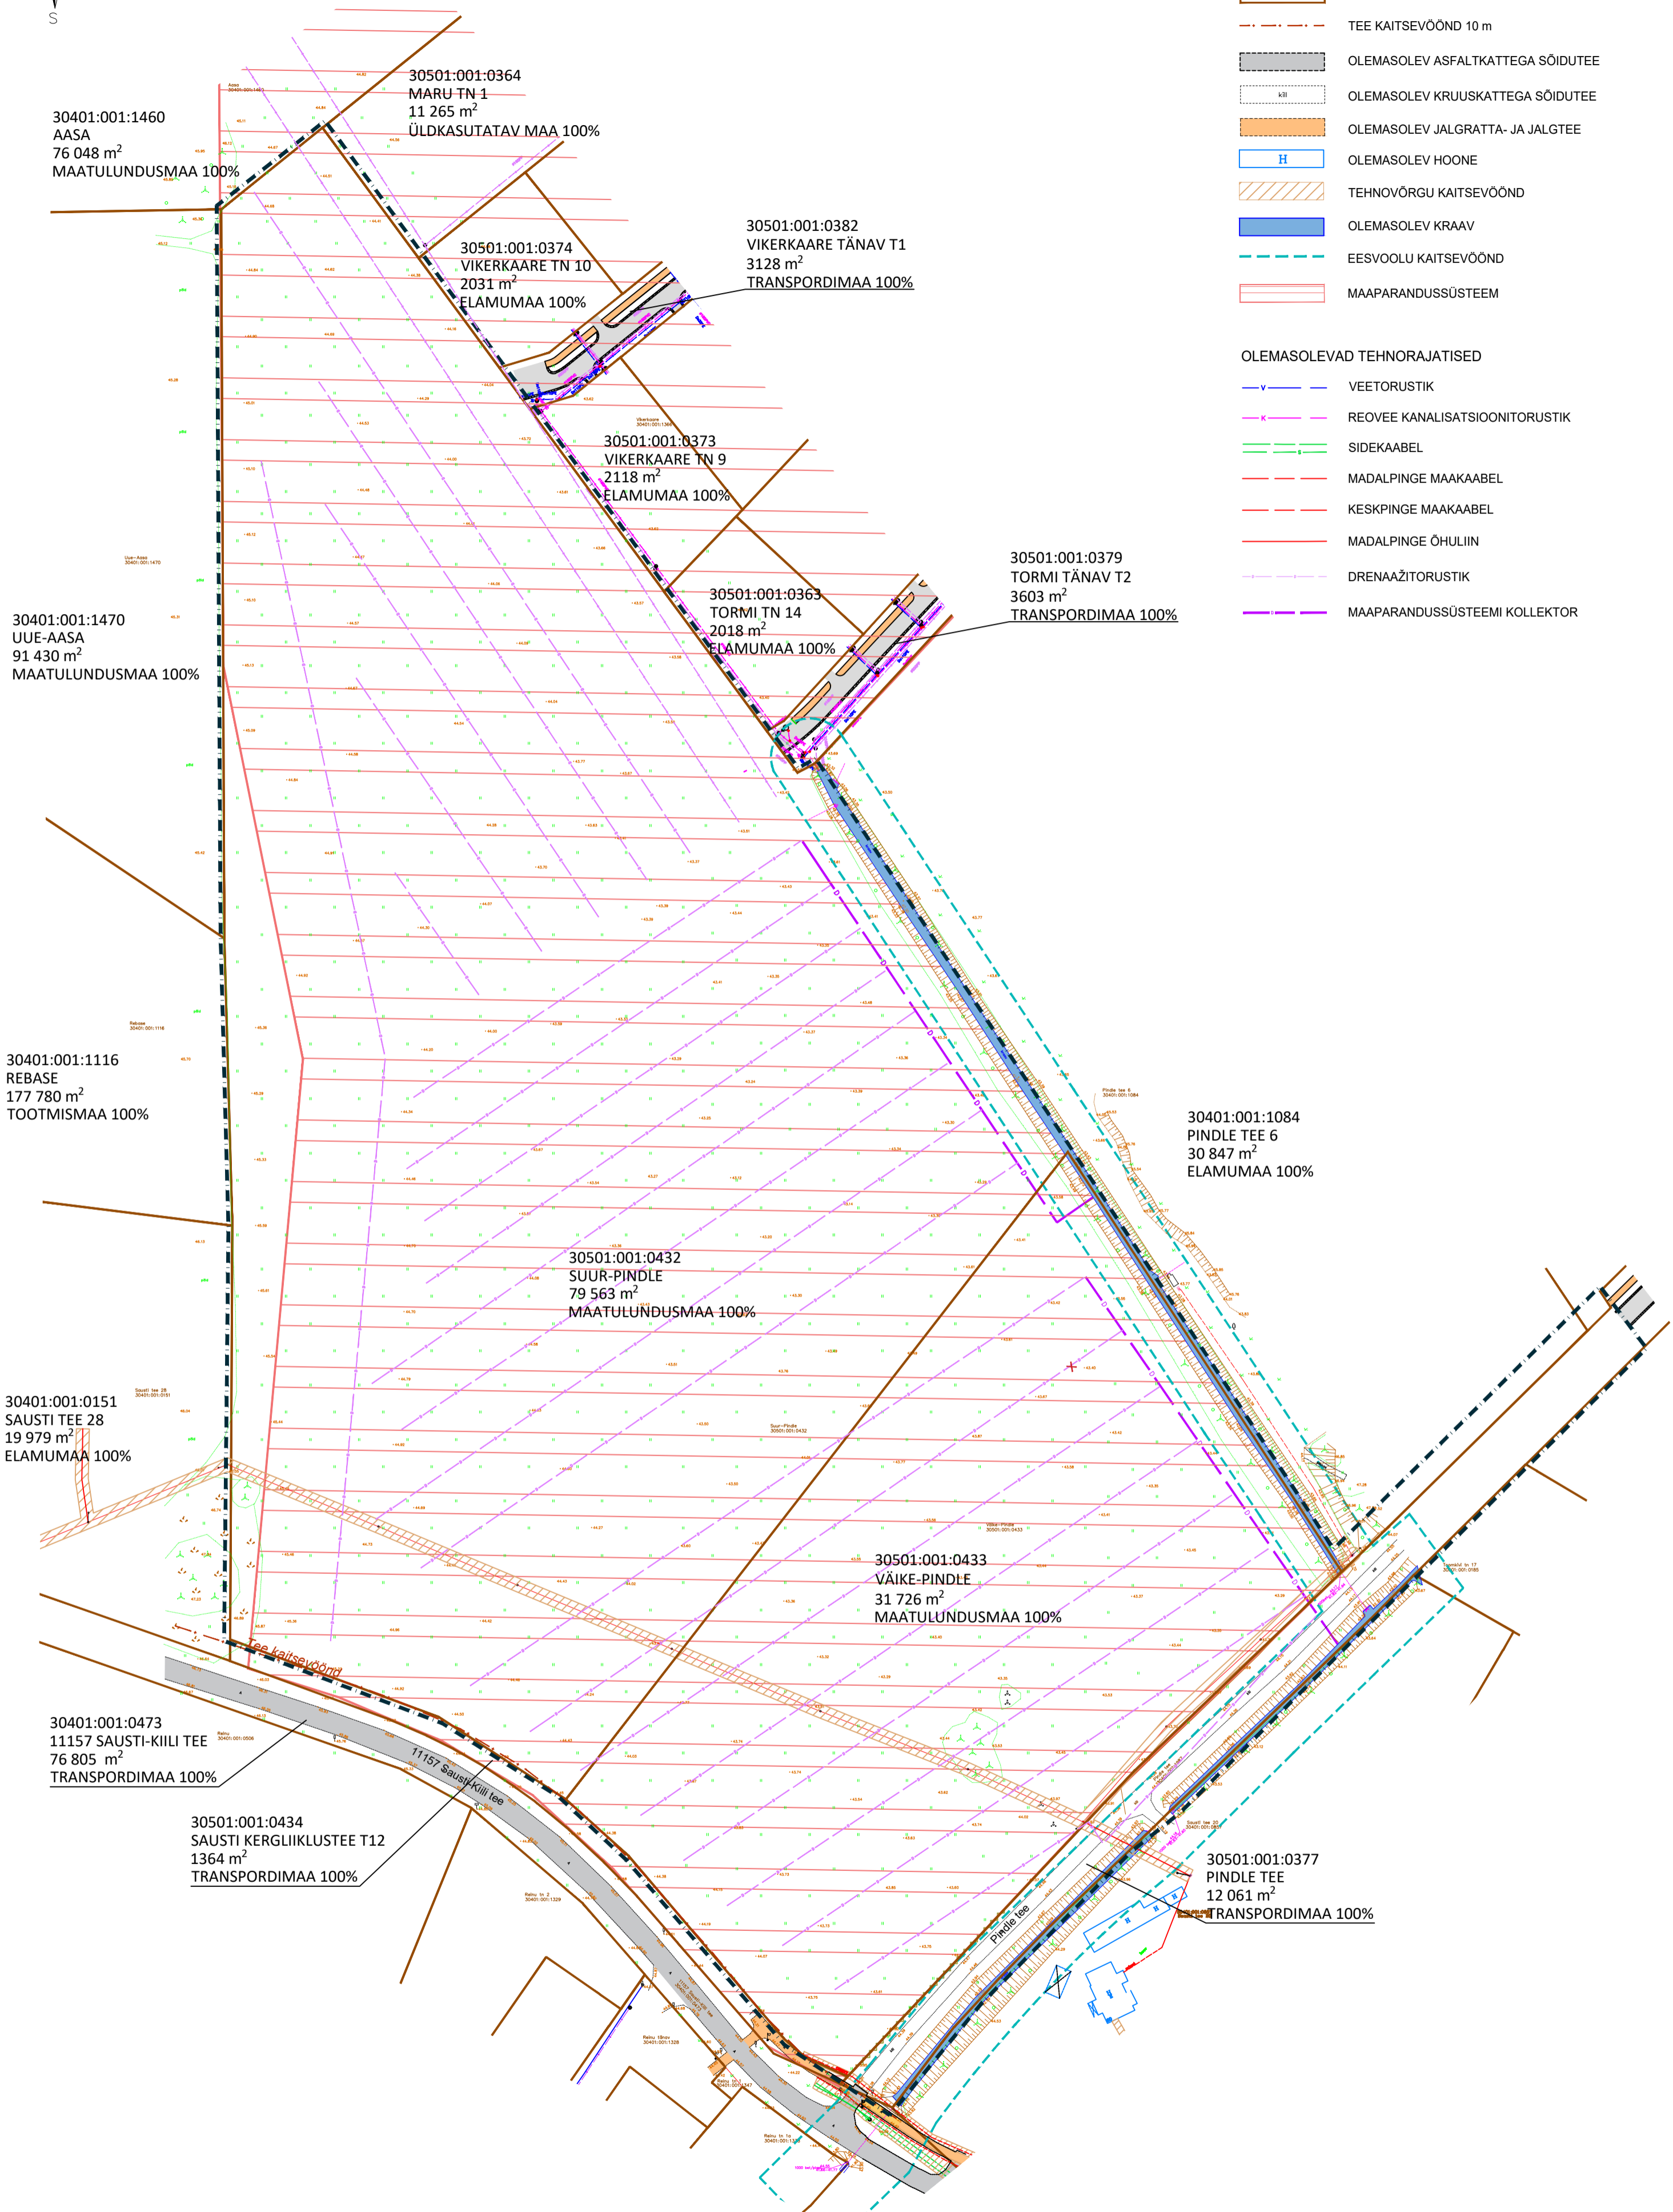

30401:001:1460
AASA
76 048 m²
MAATULUNDUSMAA 100%

30501:001:0364
MARU TN 1
11 265 m²
ÜLDKASUTATAV MAA 100%

30501:001:0374
VIKERKAARE TN 10
2031 m²
ELAMUMAA 100%

30501:001:0382
VIKERKAARE TÄNAV T1
3128 m²
TRANSPORDIMAA 100%

30501:001:0373
VIKERKAARE TN 9
2118 m²
ELAMUMAA 100%

30501:001:0363
TORMI TN 14
2018 m²
ELAMUMAA 100%

30501:001:0379
TORMI TÄNAV T2
3603 m²
TRANSPORDIMAA 100%

30401:001:1470
UUE-AASA
91 430 m²
MAATULUNDUSMAA 100%

30401:001:1116
REBASE
177 780 m²
TOOTMISMAA 100%

30401:001:1084
PINDLE TEE 6
30 847 m²
ELAMUMAA 100%

30501:001:0432
SUUR-PINDLE
79 563 m²
MAATULUNDUSMAA 100%

30401:001:0151
SAUSTI TEE 28
19 979 m²
ELAMUMAA 100%

30501:001:0433
VÄIKE-PINDLE
31 726 m²
MAATULUNDUSMAA 100%

30401:001:0473
11157 SAUSTI-KIILI TEE
76 805 m²
TRANSPORDIMAA 100%

30501:001:0434
SAUSTI KERGLIKLUSTEE T12
1364 m²
TRANSPORDIMAA 100%

30501:001:0377
PINDLE TEE
12 061 m²
TRANSPORDIMAA 100%

Märkused:
1. topo-geodeetilise alusplani koostas OSAÜHING G.E.POINT, 14.07.2021, töö nr 21-G337
(koordinaadid L-EST 97 süsteemis, kõrgused EH-2000 Amsterdami süsteemis; piirid seisuga juuli 2021. a).