
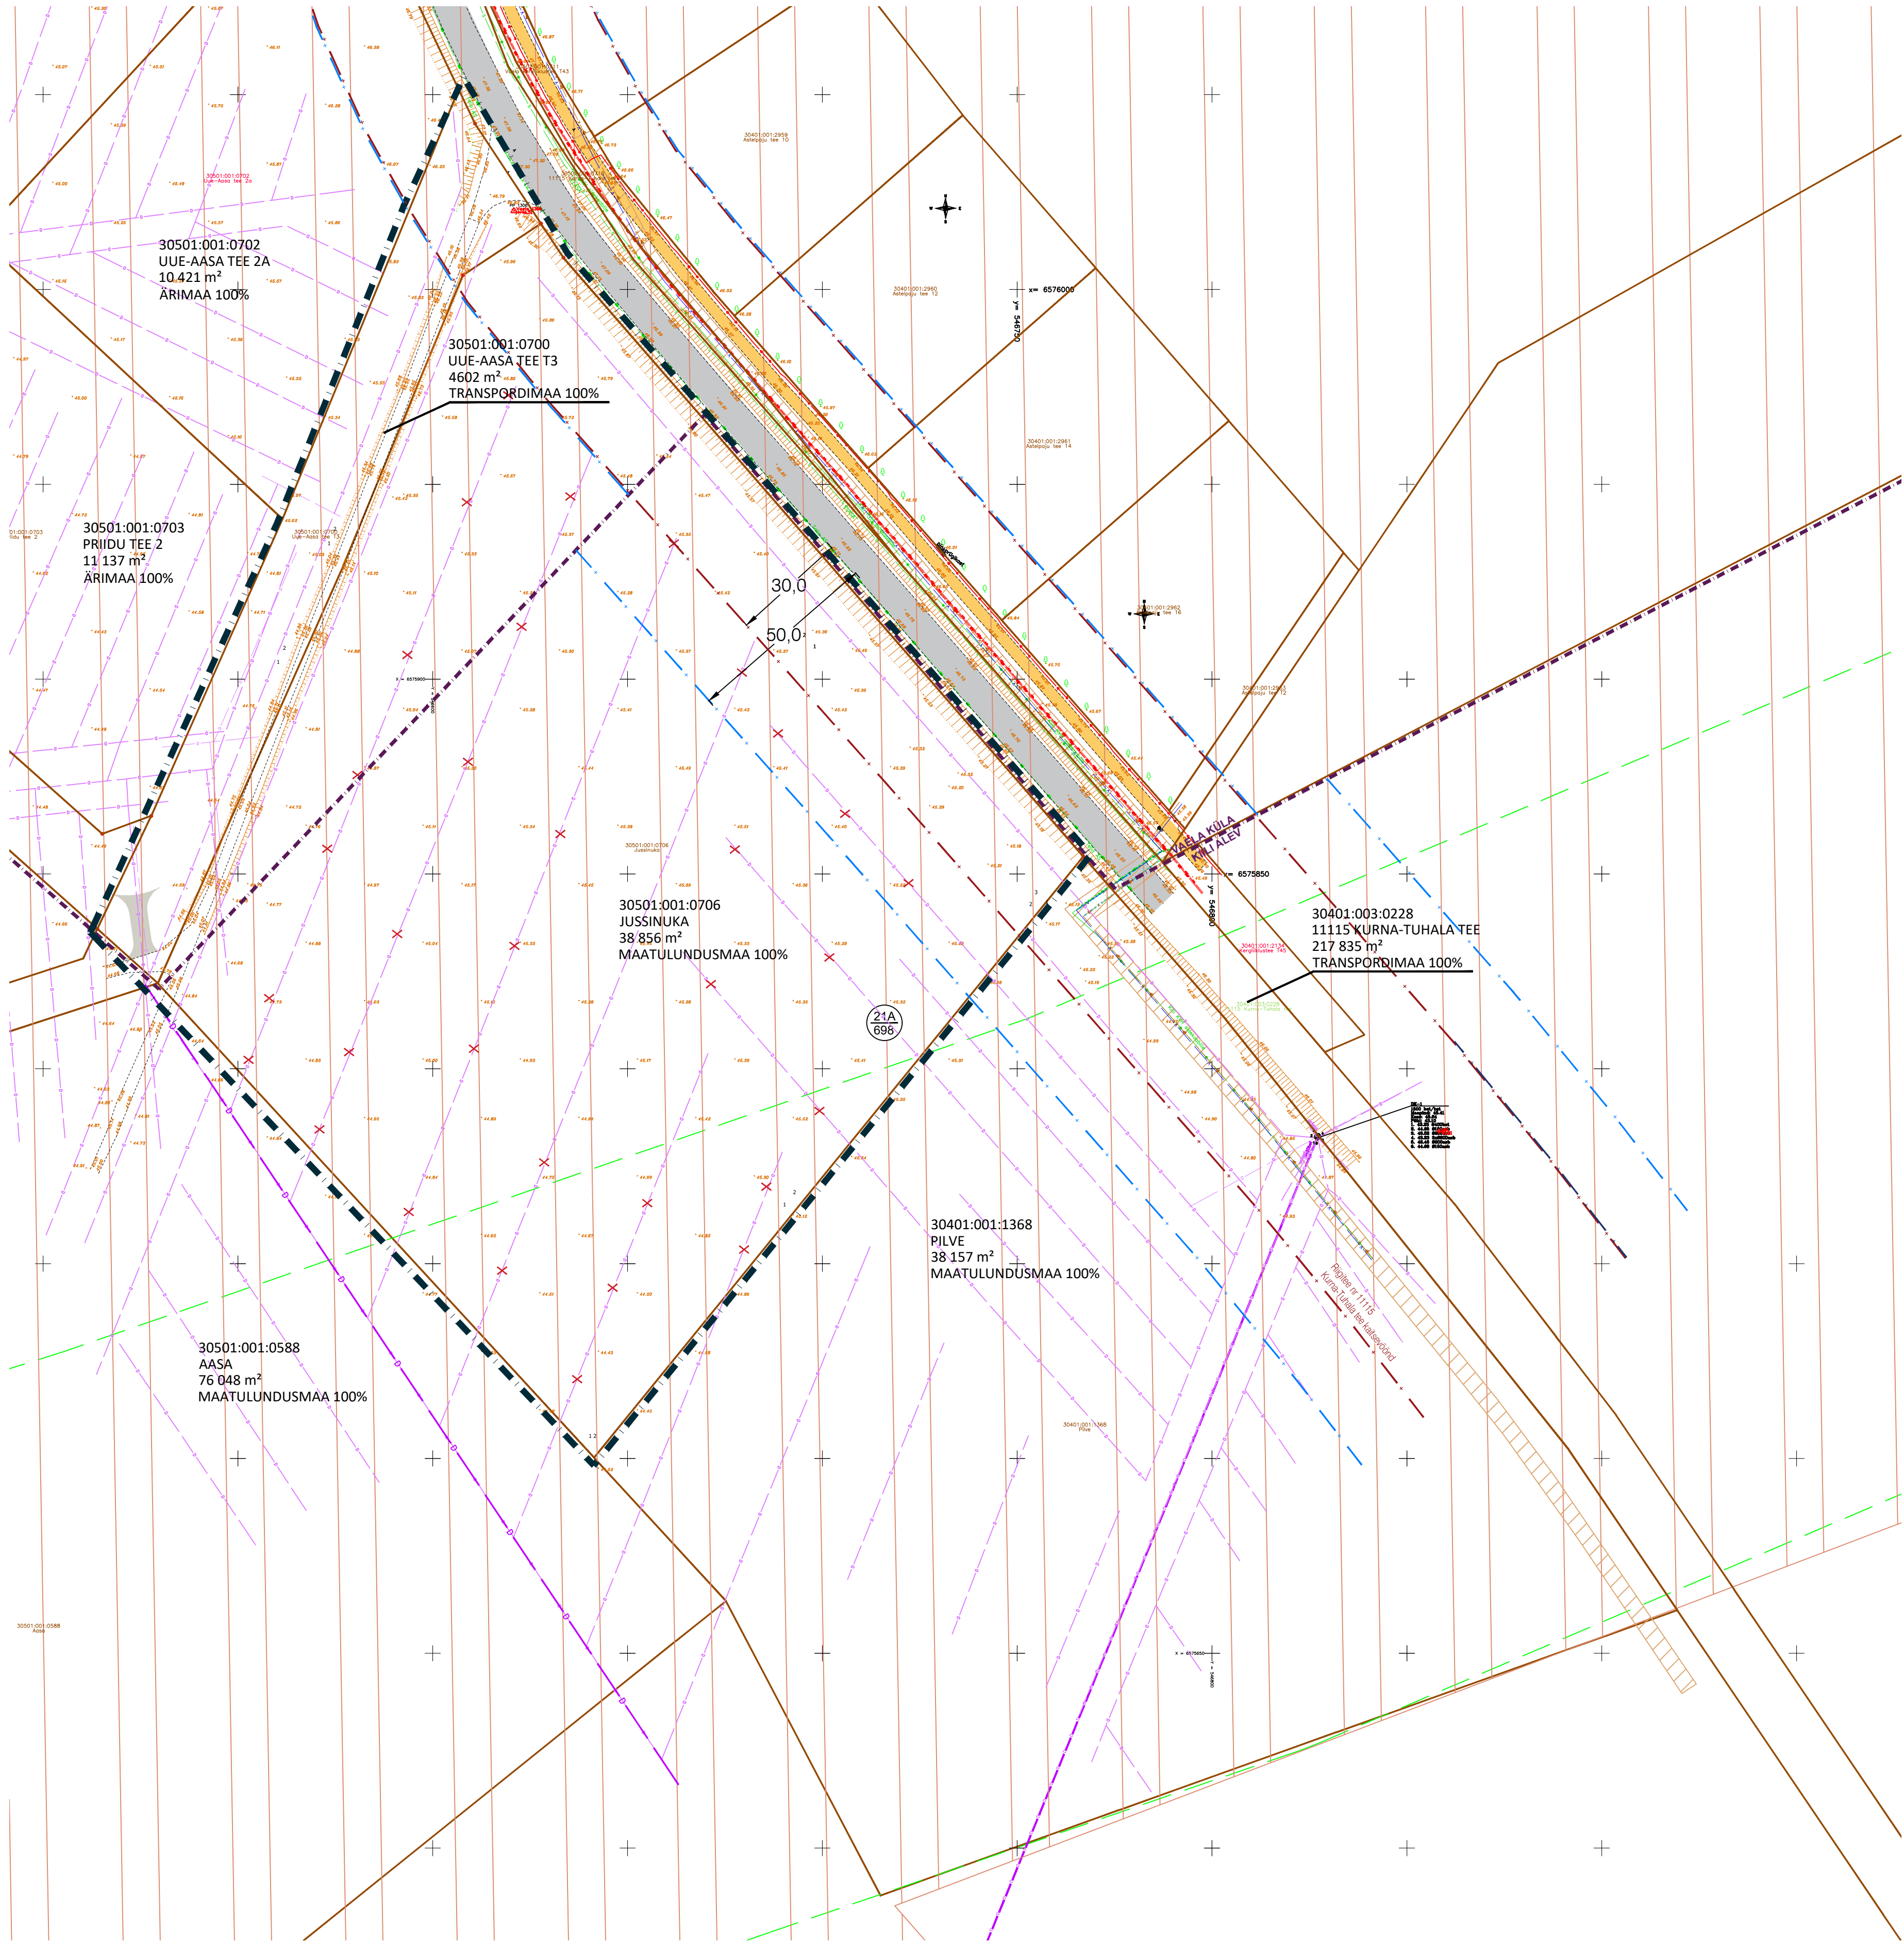


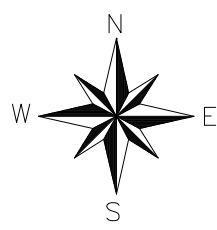

TINGMÄRGID

- PLANEERINGUALA PIIR
- ASUSTUSÜKSUSE PIIR
- OLEMASOLEVA KINNISTU PIIR
- OLEMASOLEV ASFALTKATTEGA AUTOLIIKLUSE ALA
- OLEMASOLEV ASFALTKATTETA AUTOLIIKLUSE ALA
- OLEMASOLEV JALGRATTA- JA JALGTEE
- TEE KAITSEVÕÖND 30m (maa-ameti kitsenduste kaart)
- TEE KAITSEVÕÖND 50m (Kili valla üldplaneering)
- KILI VALLA ÜP JÄRGNE ROHEVÖRGUSTIKU ETTEPANEK
- MAAPARANDUSSÜSTEEMI MAA-ALA
- MAAPARANDUSE KUIVENDUSSÜSTEEMI TÄHIS

OLEMASOLEVAD TEHNORAJATISED

- VEETORUSTIK
- REOVEE KANALISATSIOONITORUSTIK
- MAAPARANDUSSÜSTEEMI KOLLEKTOR
- DRENAŽITORUSTIK
- SIDEKAABEL
- MADALPINGE MAAKAABEL

Märkused:  
1. topo-geodeetilise alusplani koostas OSAÜHING G.E.POINT, 16.11.2021, töö nr 21-G516;