


Luige

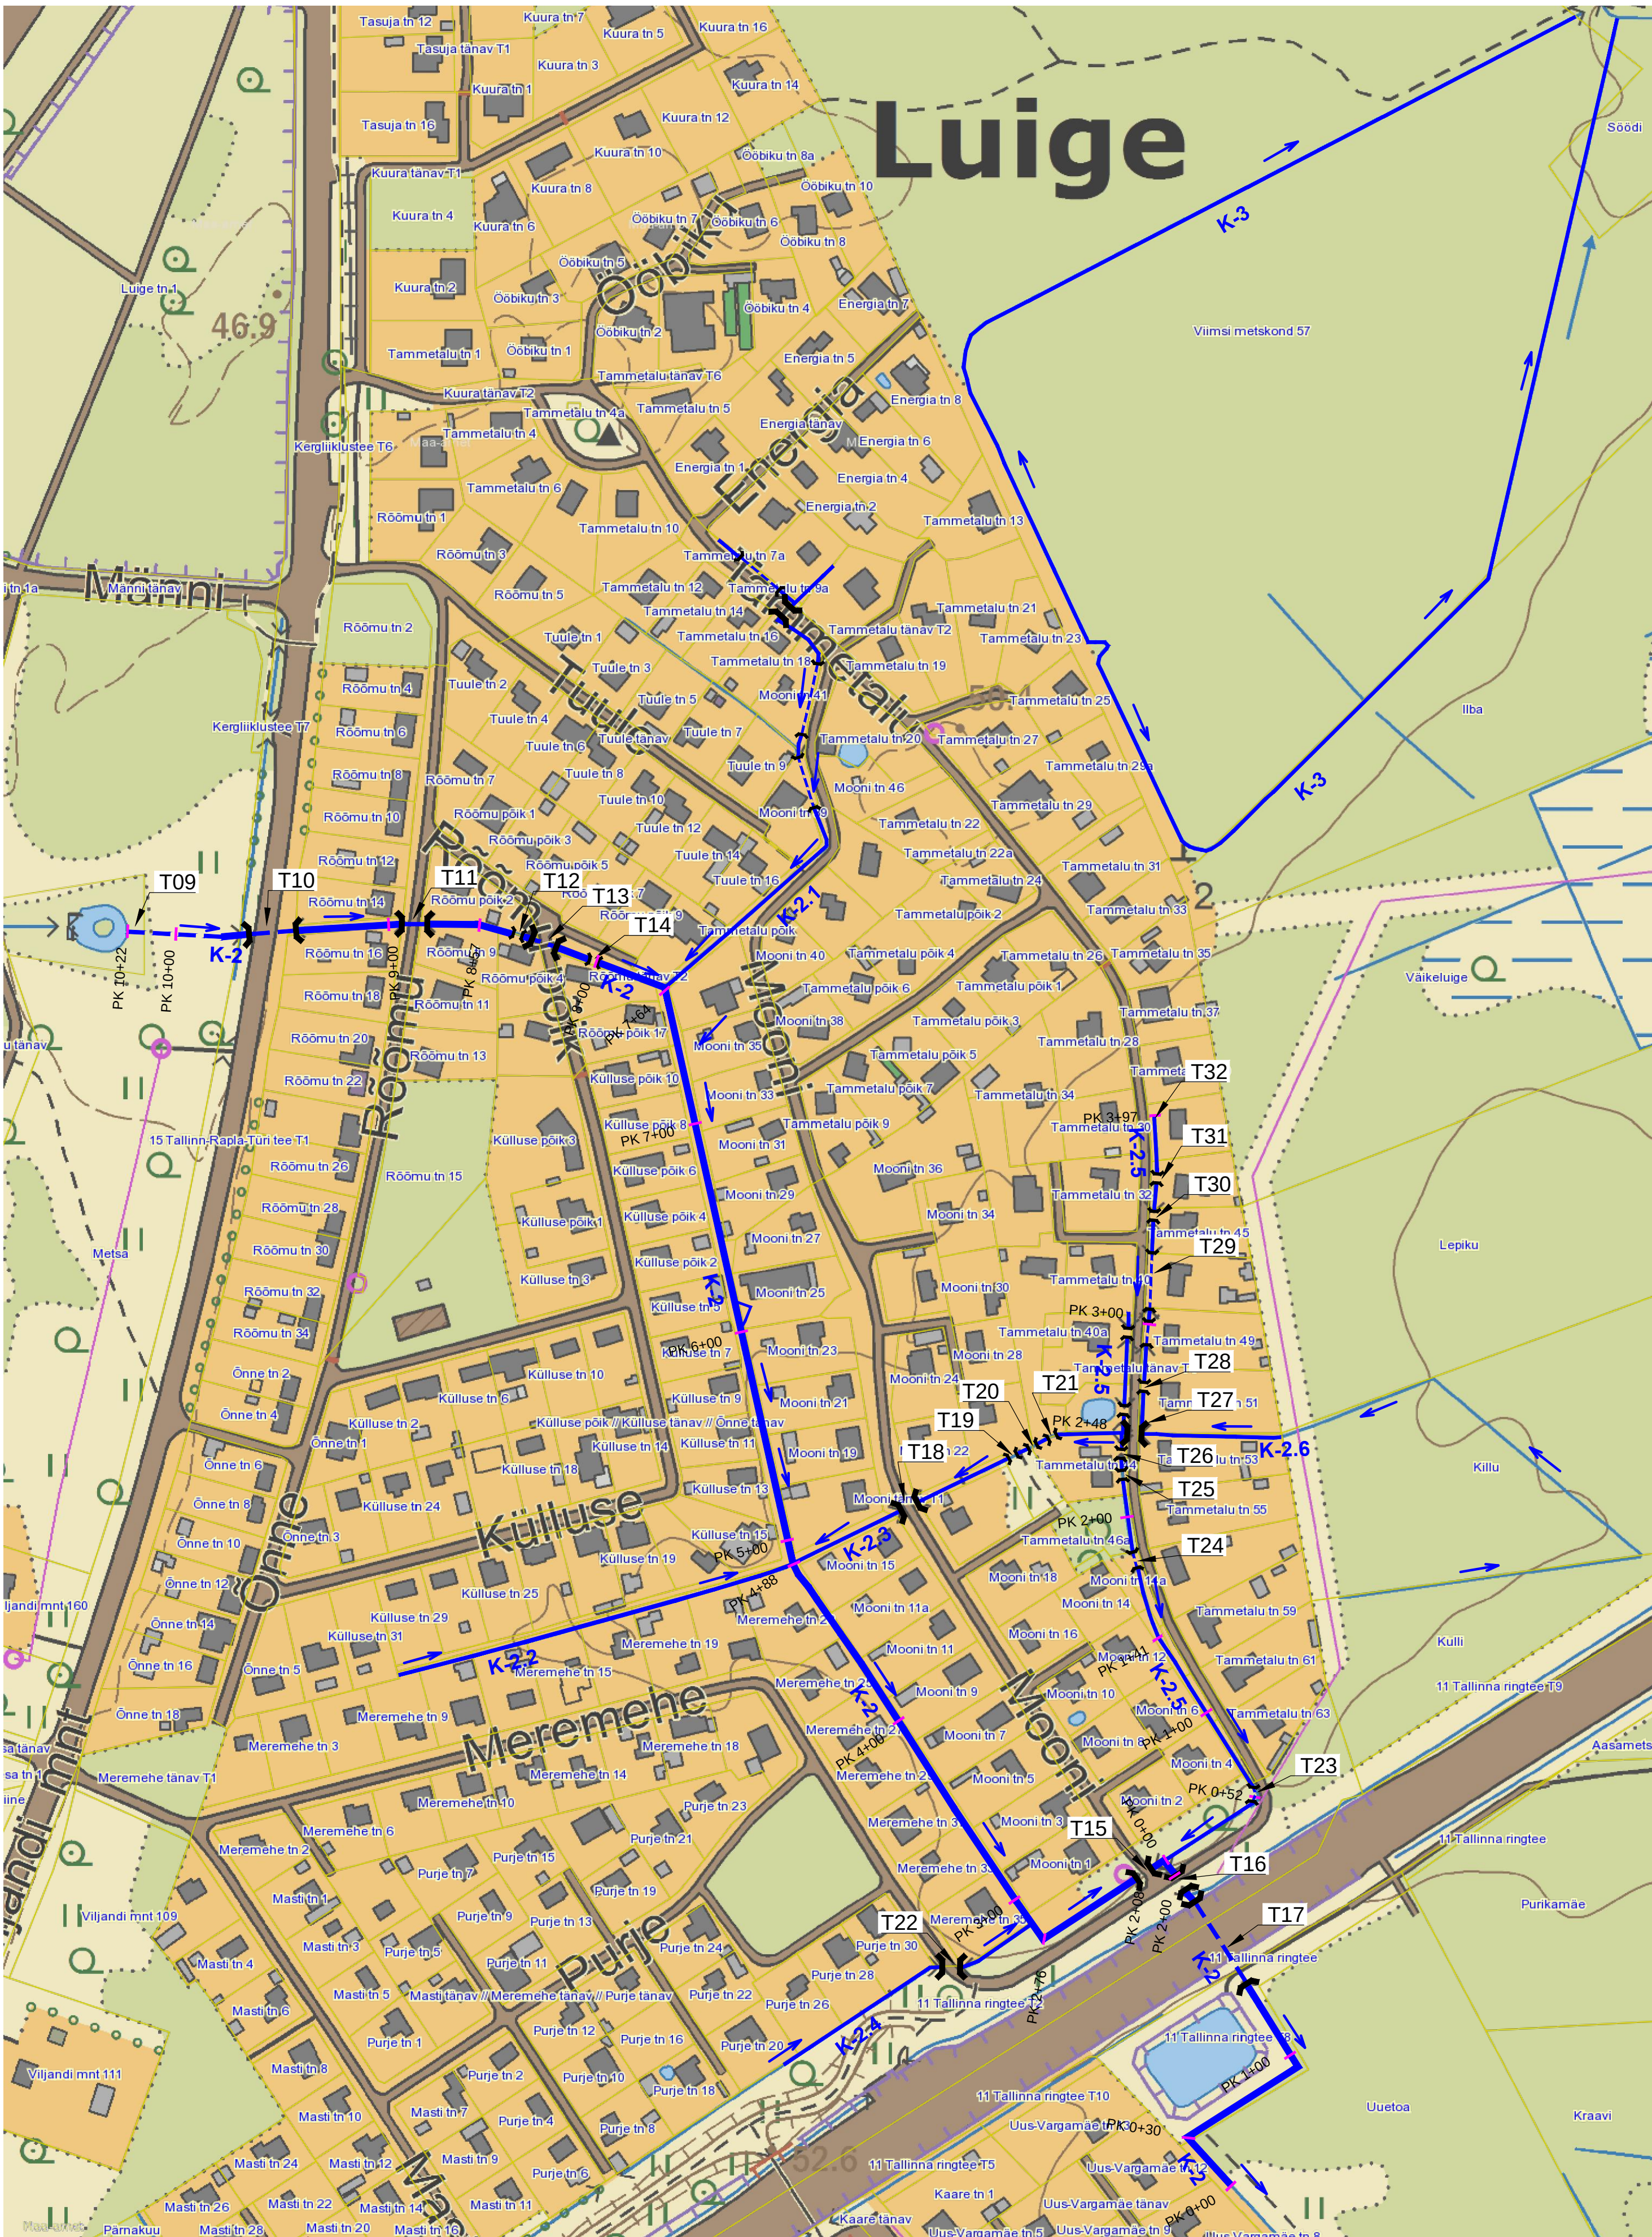

TÄHISTUSED PLAANIL

- K-2** UURITUD KOGUJAKRAAV
- K-2.1** UURITUD KUIVENDUSKRAAV
- T10** OLEMASOLEV TEETRUUP JA TRUUBI NUMBER
- T12** OLEMASOLEV KINNISTUTRUUP JA TRUUBI NUMBER

- VOOLUSUUND**
- PIKETI TÄHIS JA NUMBER**
- KINNISTU PIIR**
- KINNISTU AADRESS**

 Reaalprojekt OU Pärnu mnt 463 10916 Tallinn, Estonia tel +372 608 11 00 www.reaalprojekt.ee reaalprojekt@reaalprojekt.ee		Töö nimetus Luige aleviku kraavide seisukorra hinnang			
Tellija Kiili Vallavalitsus		Asukoht Luige alevik, Kiili vald, Harju maakond			
Inseener:	Taavi Lulla	Joonise nimetus Asendiplaan Lõunapoolne ala			Mõõtkava M 1:2000
Inseener:	Reio Jüröö				
Inseener:					
Projekti juht:	Peeter Napp				
Fail / Kuupäev:	E-2_E-3_Asendiplaan_1_2000.dwg / 21.06.2018	Töö nr P18053	Staadium E	Kõide; eriosa VE	Joonise nr E-3