


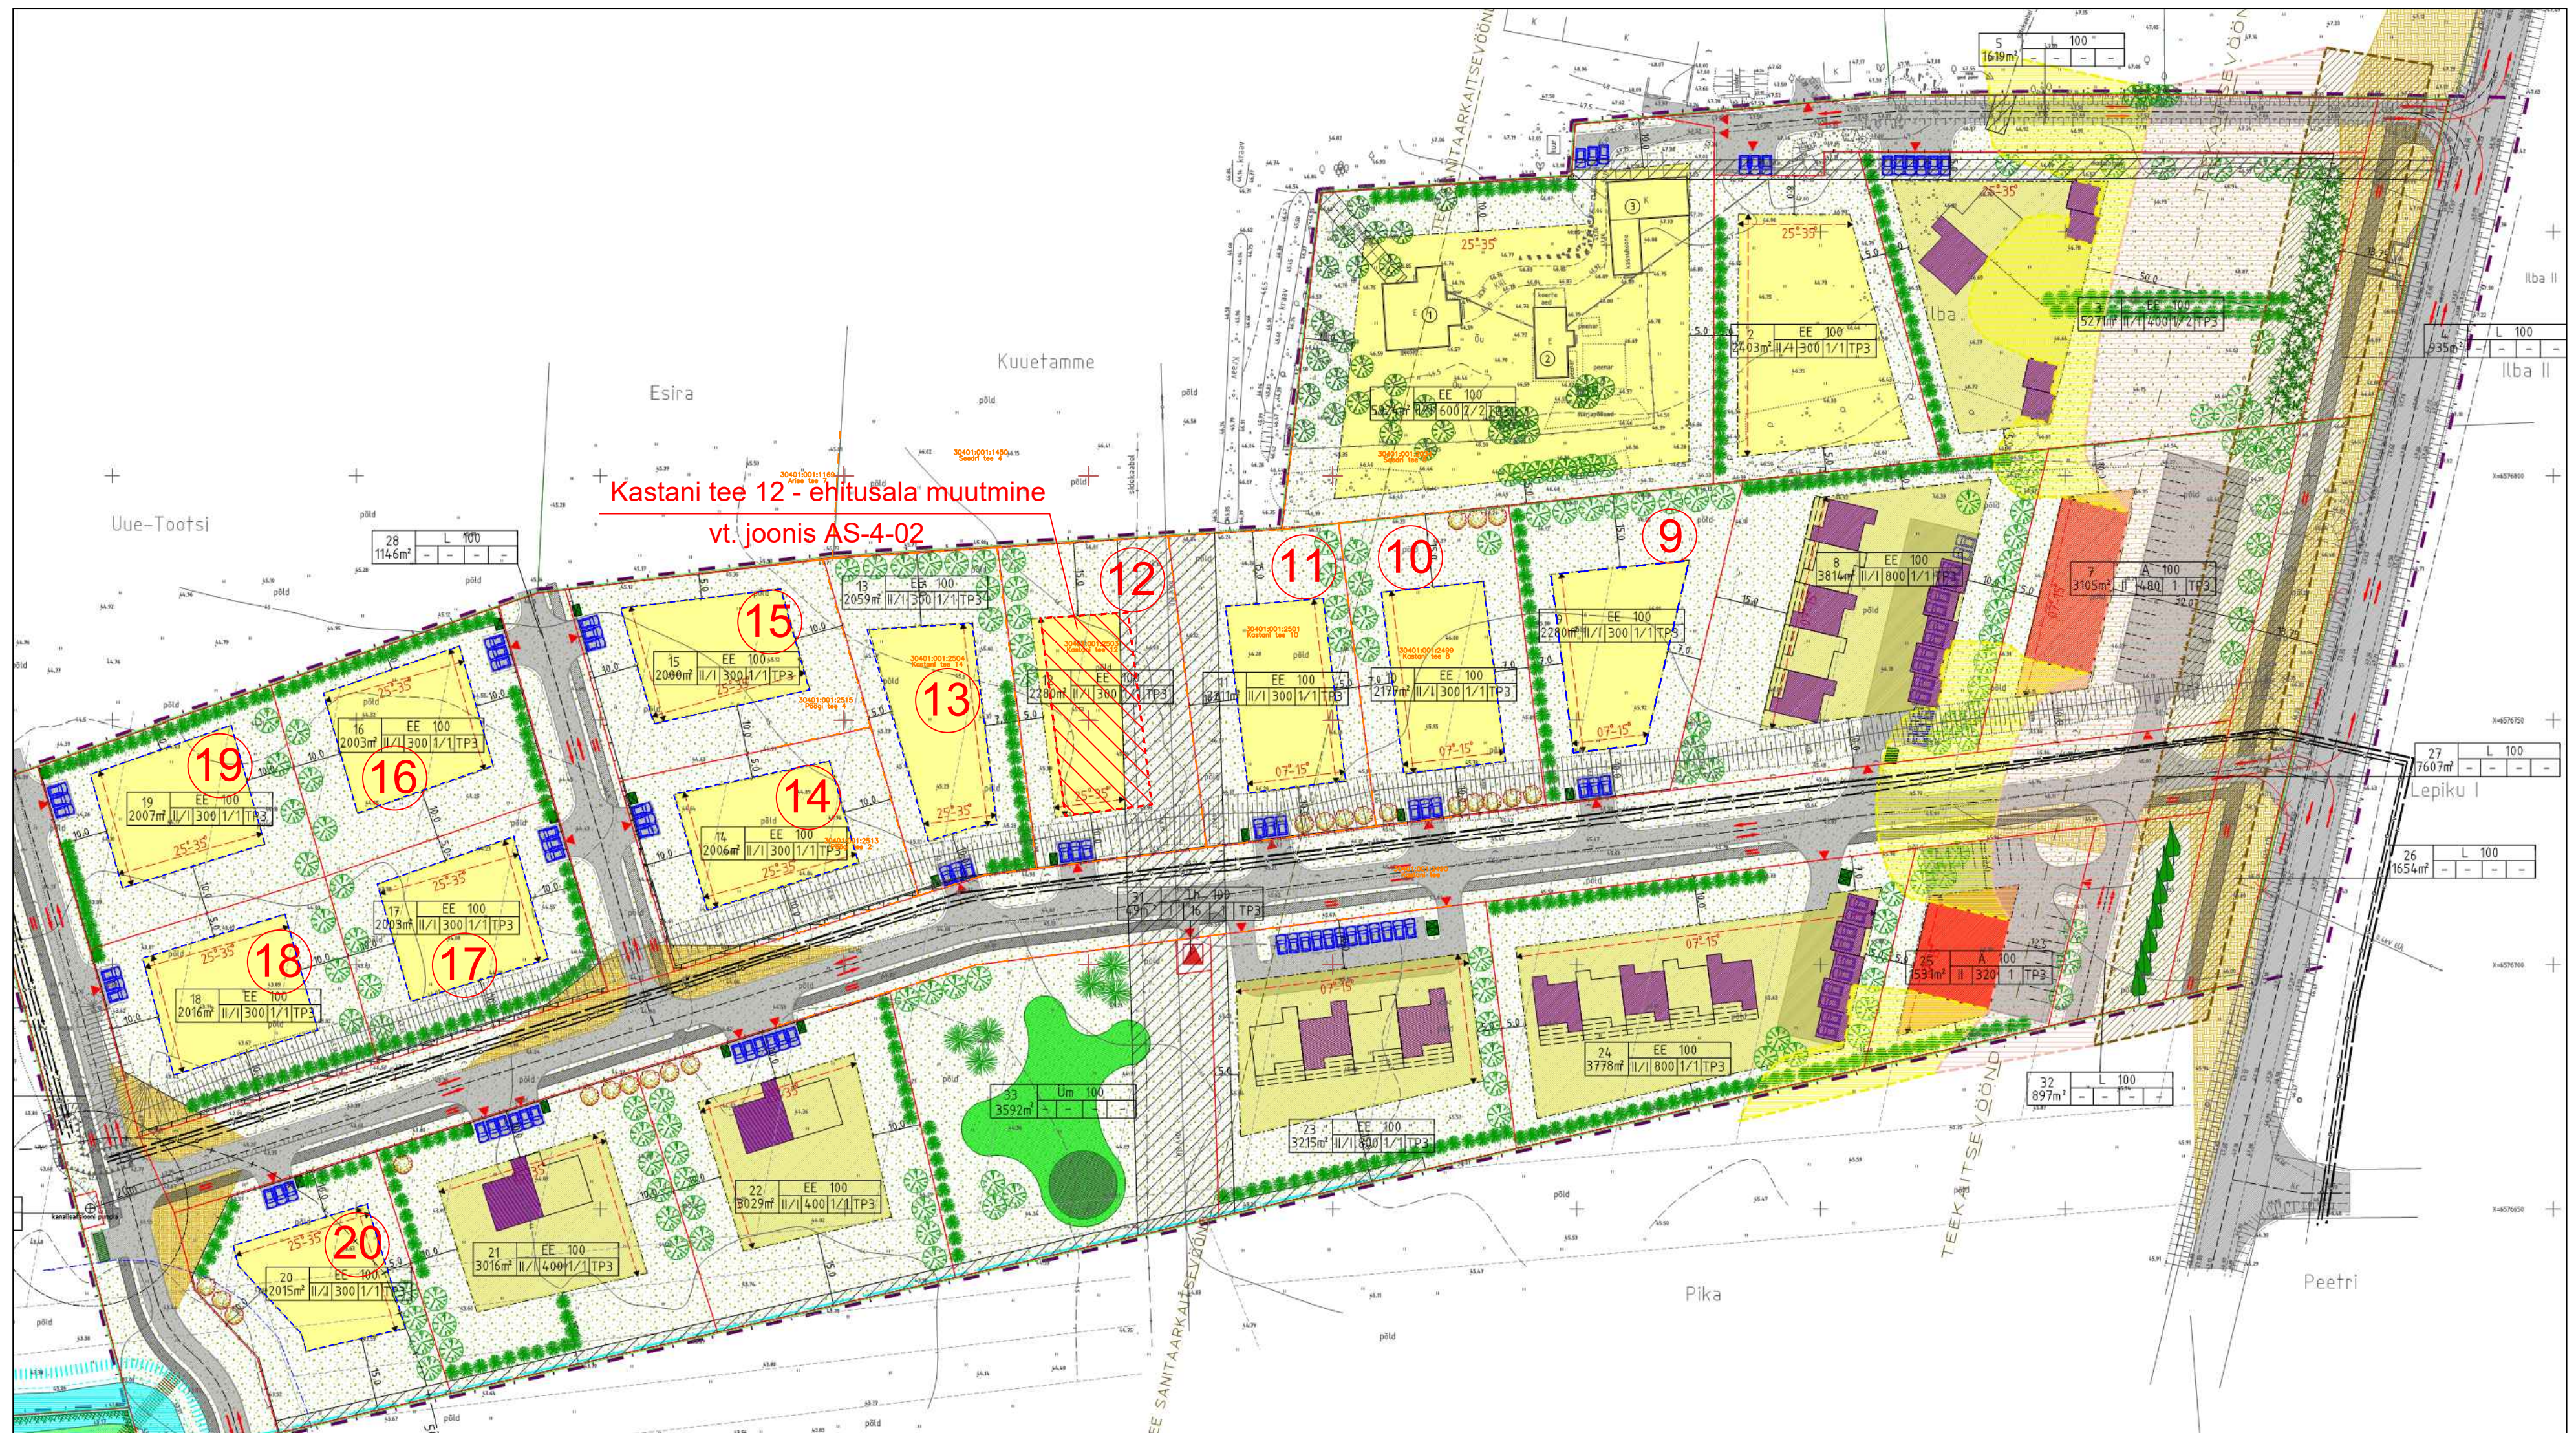

## KÄSITLETAVAD KINNISTUD:

- |                                   |                                   |                                   |
|-----------------------------------|-----------------------------------|-----------------------------------|
| ⑨ KASTANI TEE 6 - 30401:001:2497  | ⑬ KASTANI TEE 14 - 30401:001:2504 | ⑰ PÖÖGI TEE 1 - 30401:001:2512    |
| ⑩ KASTANI TEE 8 - 30401:001:2499  | ⑭ PÖÖGI TEE 2 - 30401:001:2513    | ⑱ NULU TEE 16 - 30401:001:2509    |
| ⑪ KASTANI TEE 10 - 30401:001:2501 | ⑮ PÖÖGI TEE 4 - 30401:001:2515    | ⑲ NULU TEE 18 - 30401:001:2510    |
| ⑫ KASTANI TEE 12 - 30401:001:2503 | ⑯ PÖÖGI TEE 3 - 30401:001:2514    | ⑳ KASTANI TEE 11 - 30401:001:2502 |

## PT-TAOTLUSE SISU;

1. Kinnistud Pos. 9-20 - Ükskielamute katusekalde täpsustamine: 20° - 35°
2. Kinnistud Pos. 9-20 - Abihoonete katusekalde määramine: 0° - 25°
3. Kinnistud Pos. 9-10 - Abihoonete kõrguse täpsustamine: 4.5m
4. Kinnistu pos.12 - Ehitusala nihutamine 2m ja suurendamine 10% seoses kõrgepingeliini likvideerimise ja vastavalt servituudi vajaduse kadumisega. Vt. ka joonis AS-4-02